

Categoria de importanta "C", Clasa de importanta III, Grad de rezistenta la foc II, Risc incendiu: MIC

GRIDABI EXPRES CONSTRUCT S.R.L.
Targoviste, judetul Dambovita, J15/1587/2018,
CUI: 40237660, gridabiconstruct@gmail.com, tel: 0735 787 924

Proiect nr. / din: 003/2026

Denumire proiect:	DISPENSAR UMAN IN SATUL BRATESTII DE JOS, COMUNA VACARESTI, JUD. DÂMBOVIȚA		**Beneficiar:**	COMUNA VĂCĂREȘTI	Arhitectura
Responsabil:	**Nume:**	**Semnatura:**	**Adresa proiect:**	Jud. Dâmbovița, com Văcărești sat Brătești de Jos, str. DJ 722.	**Faza:** PTH+DDE
Sef proiect:	Pogonici Grigore Stanciu				**Plansa nr.:** A-01
Proiectat:	arh. Luchian Nițescu		**Titlu Plansa:**	PLAN ÎNCADRARE	**Scara:** 1:1000
Desenat:	arh. Luchian Nițescu				

COORDONATE STEREO 1970
1007 369083.622 542317.180
1099 369101.479 542337.891
1008 369111.631 542349.666
1009 369114.930 542353.497
1101 369116.782 542355.648
1010 369115.511 542356.698
1011 369100.608 542369.023
68 369094.357 542374.071
1025 369062.510 542334.401
1005 369069.210 542328.734
1004 369070.098 542327.961

PLAN DE AMPLASAMENT ŞI DELIMITARE A BUNULUI IMOBIL
Scara 1: 500

Nr. cadastral	Suprafaţa măsurată	Adresa imobilului: Com. Vacaresti, sat. Bratestii de Jos, T 8, P 813
	1433 mp	Intravilan
Cartea funciară nr.		UAT: VACARESTI


Inspector

Confirm introducerea imobilului in baza de date integrata si atribuirea numarului cadastral

Semnatura si parafa

Data:

Stampila BCPI

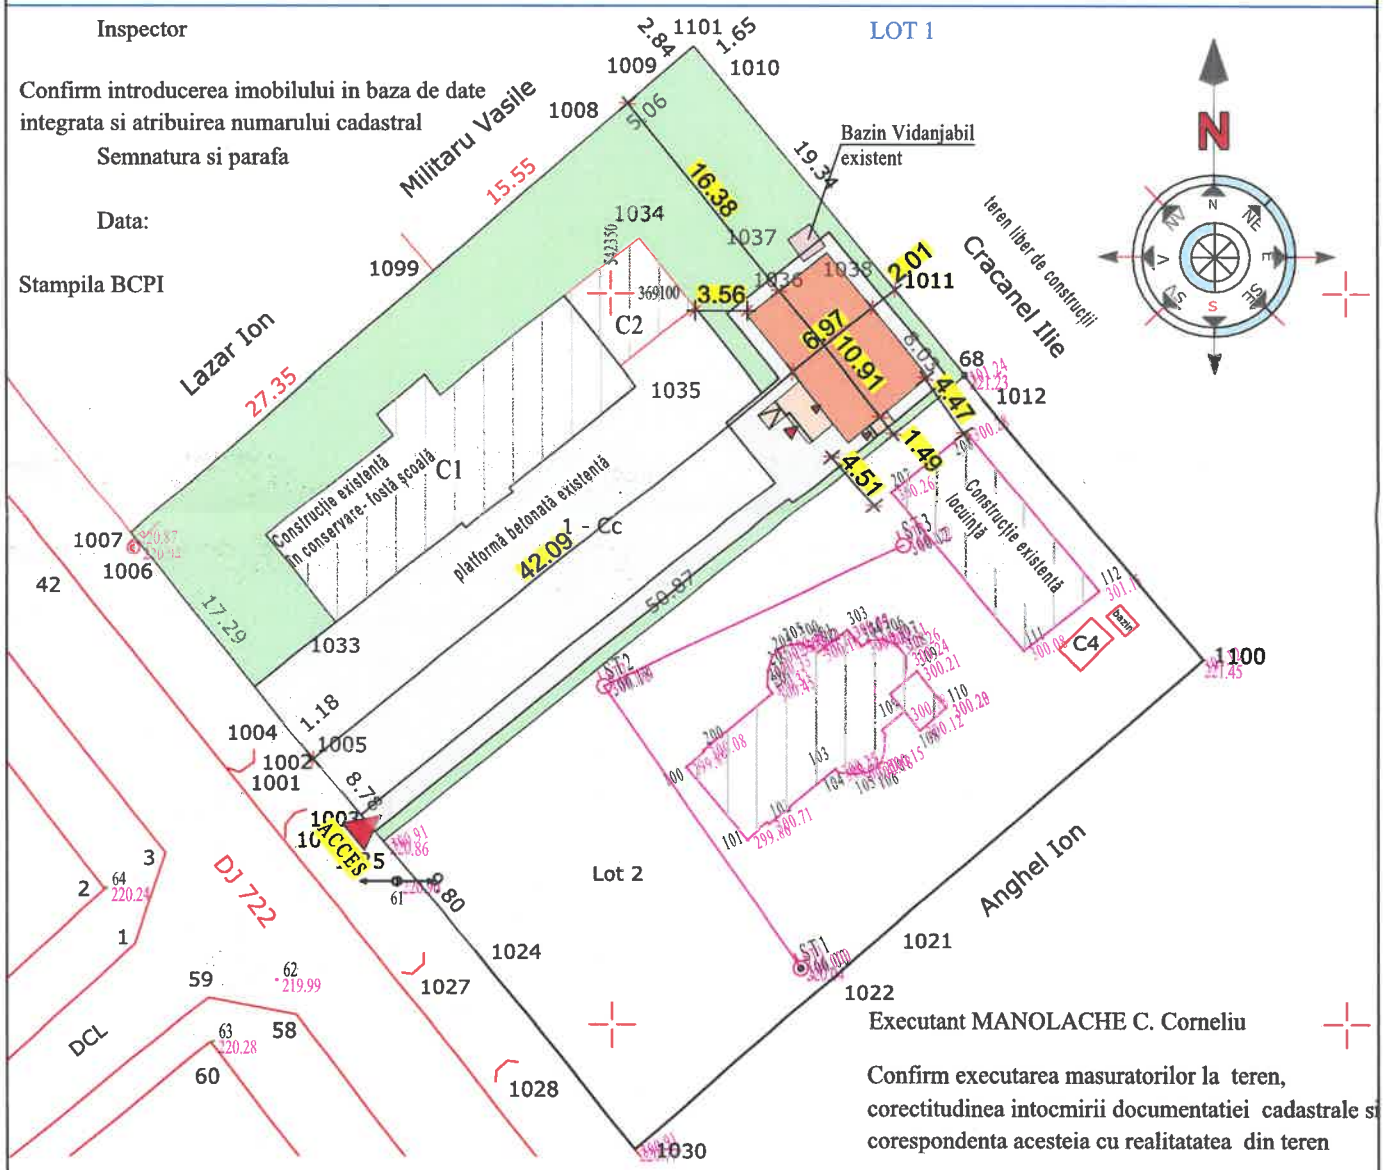

Executant MANOLACHE C. Corneliu

Confirm executarea masuratorilor la teren, corectitudinea intocmirii documentatiei cadastrale si corespondenta acesteia cu realitatatea din teren

Semnatura si stampila

Suprafaţă totală masurată a imobilului = 2767 mp
Suprafată din act = 1433 mp

Data: aprilie 2017

A. Date referitoare la teren

Nr. parcelă	Categ. folosinţă	Suprafaţă (mp)	Descriere imobil	Valoare impozabilă	Menţiuni
1	Cc	1433	N - Lazar Ion - 27.35 m		gard plasa;
			N - Militaru Vasile - 23.44 m		gard plasa;
			E - Cracanel Vasile - 29.02 m		gard plasa;
			S - Lot 2 - 50.87 m		gard plasa;
	TOTAL:	1433	V - DJ 722 - 27.25 m		gard plasa;

B. Date referitoare la construcţii

Cod construcţie	Denumire	Nr. nivele	Suprafaţa construită la sol (mp)	Suprafaţa desfăşurată (mp)	Valoare impozabilă
C1	Scoala Bratestii de Jos	P	212	212	
C2	Magazie	P	40	40	
TOTAL:			252	252	

Coeficienţi urbanistici existenţi:

- S teren: 1.433mp;
- Funcţiunea: instituţii scoală, grădiniţă;
- Regim înalţime: P,
- H max:8,00m;
- S construit parter: 252mp;
- S desfăşurat: 252mp;
- S alei circulabile: 433,46mp;
- S spaţii verzi: 7417,54mp;
- P.O.T. existent: 17.59%;
- C.U.T. existent: 0,18.

Coeficienţi urbanistici propuşi:

- S teren: 1.433mp;
- Funcţiunea: servicii medicale;
- Regim înalţime: P,
- H max:5,50m;
- S construit parter: 76.04mp;
- S desfăşurat: 76.04mp;
- S alei circulabile: 114.07mp;
- P.O.T. propus: 5.31%;
- C.U.T. propus: 0,05.

Coeficienţi urbanistici totali:


- S teren: 1.433mp;
- Funcţiunea: servicii medicale;
- Regim înalţime: P,
- H max:5,50m;
- S construit parter: 328.04mp;
- S desfăşurat: 328.04mp;
- S spaţii verzi: 524.08mp,
- S alei circulabile: 114.07mp;
- P.O.T. propus: 22.89%;
- C.U.T. propus: 0,23.

Categoria de importanta "C", Clasa de importanta III, Grad de rezistenta la foc II, Risc incendiu: MIC

GRIDABI EXPRES CONSTRUCT S.R.L.
Targoviste, judetul Dambovita, J15/1587/2018,
CUI: 40237660, gridabiconstruct@gmail.com, tel: 0735 787 924

Denumire proiect:	DISPENSAR UMAN IN SATUL BRATESTII DE JOS, COMUNA VACARESTI, JUD. DÂMBOVITA		**Beneficiar:** COMUNA VĂCĂREŞTI	**Proiect nr. / din:** 003/2026
Responsabil:	**Nume:**	**Semnatura:**	**Adresa proiect:** Jud. Dâmbovița, com Văcărești sat Brăteștii de Jos, str. DJ 722.	Arhitectura
Sef proiect:	Pogonici Grigore Stanciu			**Faza:** PTH+DDE
Proiectat:	arh. Luchian Niţescu		**Titlu Planşa:** PLAN DE SITUAŢIE	**Plansa nr.:** A-02
Desenat:	arh. Luchian Niţescu			**Scara:** 1:500

Dimensiune pagina: A3

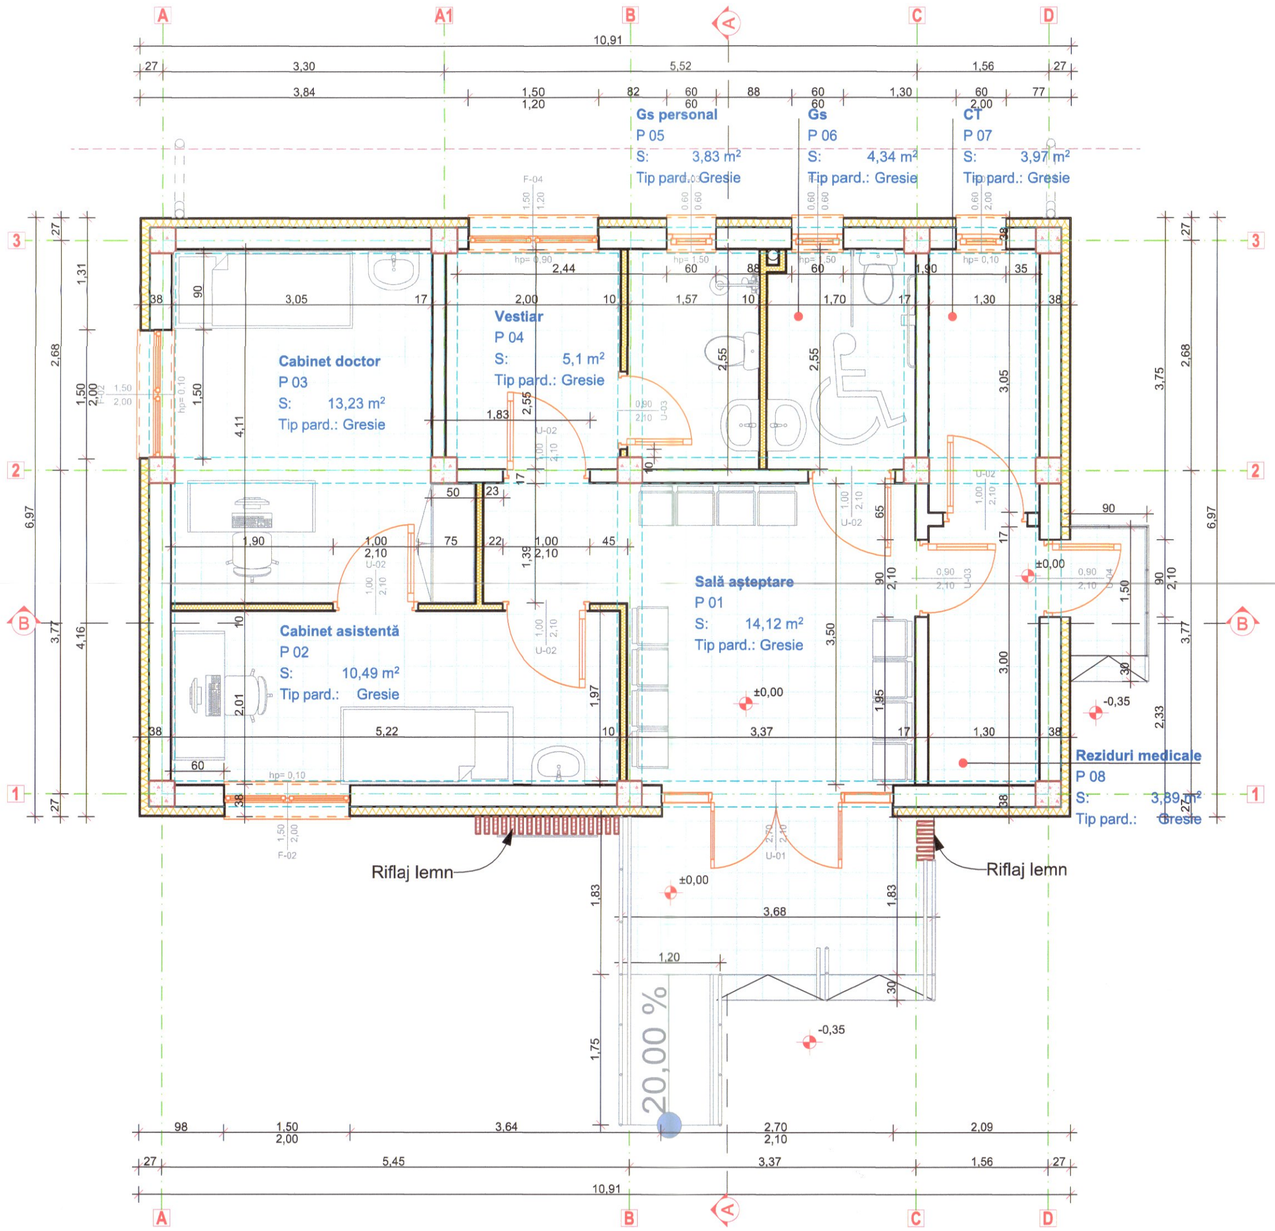

0. Parter (1) 1:50

Finisaje pardoseli dupa material			
Finisaj	**Nivel**	**Denumire încăpere**	**Suprafata**
Gresie			
	Parter	Cabinet asistentă	10,2
	Parter	Cabinet doctor	12,5
	Parter	CT	4,0
	Parter	Gs	4,3
	Parter	Gs personal	3,8
	Parter	Reziduri medicale	3,9
	Parter	Sală așteptare	14,4
	Parter	Vestiar	5,1
			58,3 m²

Arie Utila						
Nivel	**Denumire**	**Număr**	**Arie**	**Înălțime**	**Volum net**	**Tip pard.**
Parter						
	Sală așteptare	P 01	14,1	2,85	40,25	Gresie
	Cabinet asistentă	P 02	10,5	2,85	29,89	Gresie
	Cabinet doctor	P 03	13,2	2,85	37,70	Gresie
	Vestiar	P 04	5,1	2,85	14,52	Gresie
	Gs personal	P 05	3,8	2,85	10,91	Gresie
	Gs	P 06	4,3	2,85	12,35	Gresie
	CT	P 07	4,0	2,85	11,30	Gresie
	Reziduri medicale	P 08	3,9	2,85	11,09	Gresie
			59,0 m²		168,02 m³	

Categoria de importanta "C", Clasa de importanta III, Grad de rezistenta la foc II, Risc incendiu: MIC


GRIDABI EXPRES CONSTRUCT S.R.L.
Targoviste, judetul Dambovita, J15/1587/2018,
CUI: 40237660, gridabiconstruct@gmail.com, tel: 0735 787 924

Proiect nr. / din: 003/2026

Denumire proiect:	DISPENSAR UMAN IN SATUL BRATESTII DE JOS, COMUNA VACARESTI, JUD. DAMBOVITA	**Beneficiar:**	COMUNA VĂCĂREȘTI
Responsabil:	**Nume:**	**Semnatura:**	
Sef proiect:	Pogonici Grigore Stanel	**Adresa proiect:**	Jud. Dâmbovița, com Văcărești sat Brătești de Jos, str. DJ 722.
Proiectat:	arh. Luchian Nițescu	**Titlu Plansa:**	PLAN PARTER
Desenat:	arh. Luchian Nițescu		

Arhitectura
Faza: PTH+DDE
Plansa nr.: A-03
Scara: 1:50


Dimensiune pagina: A2

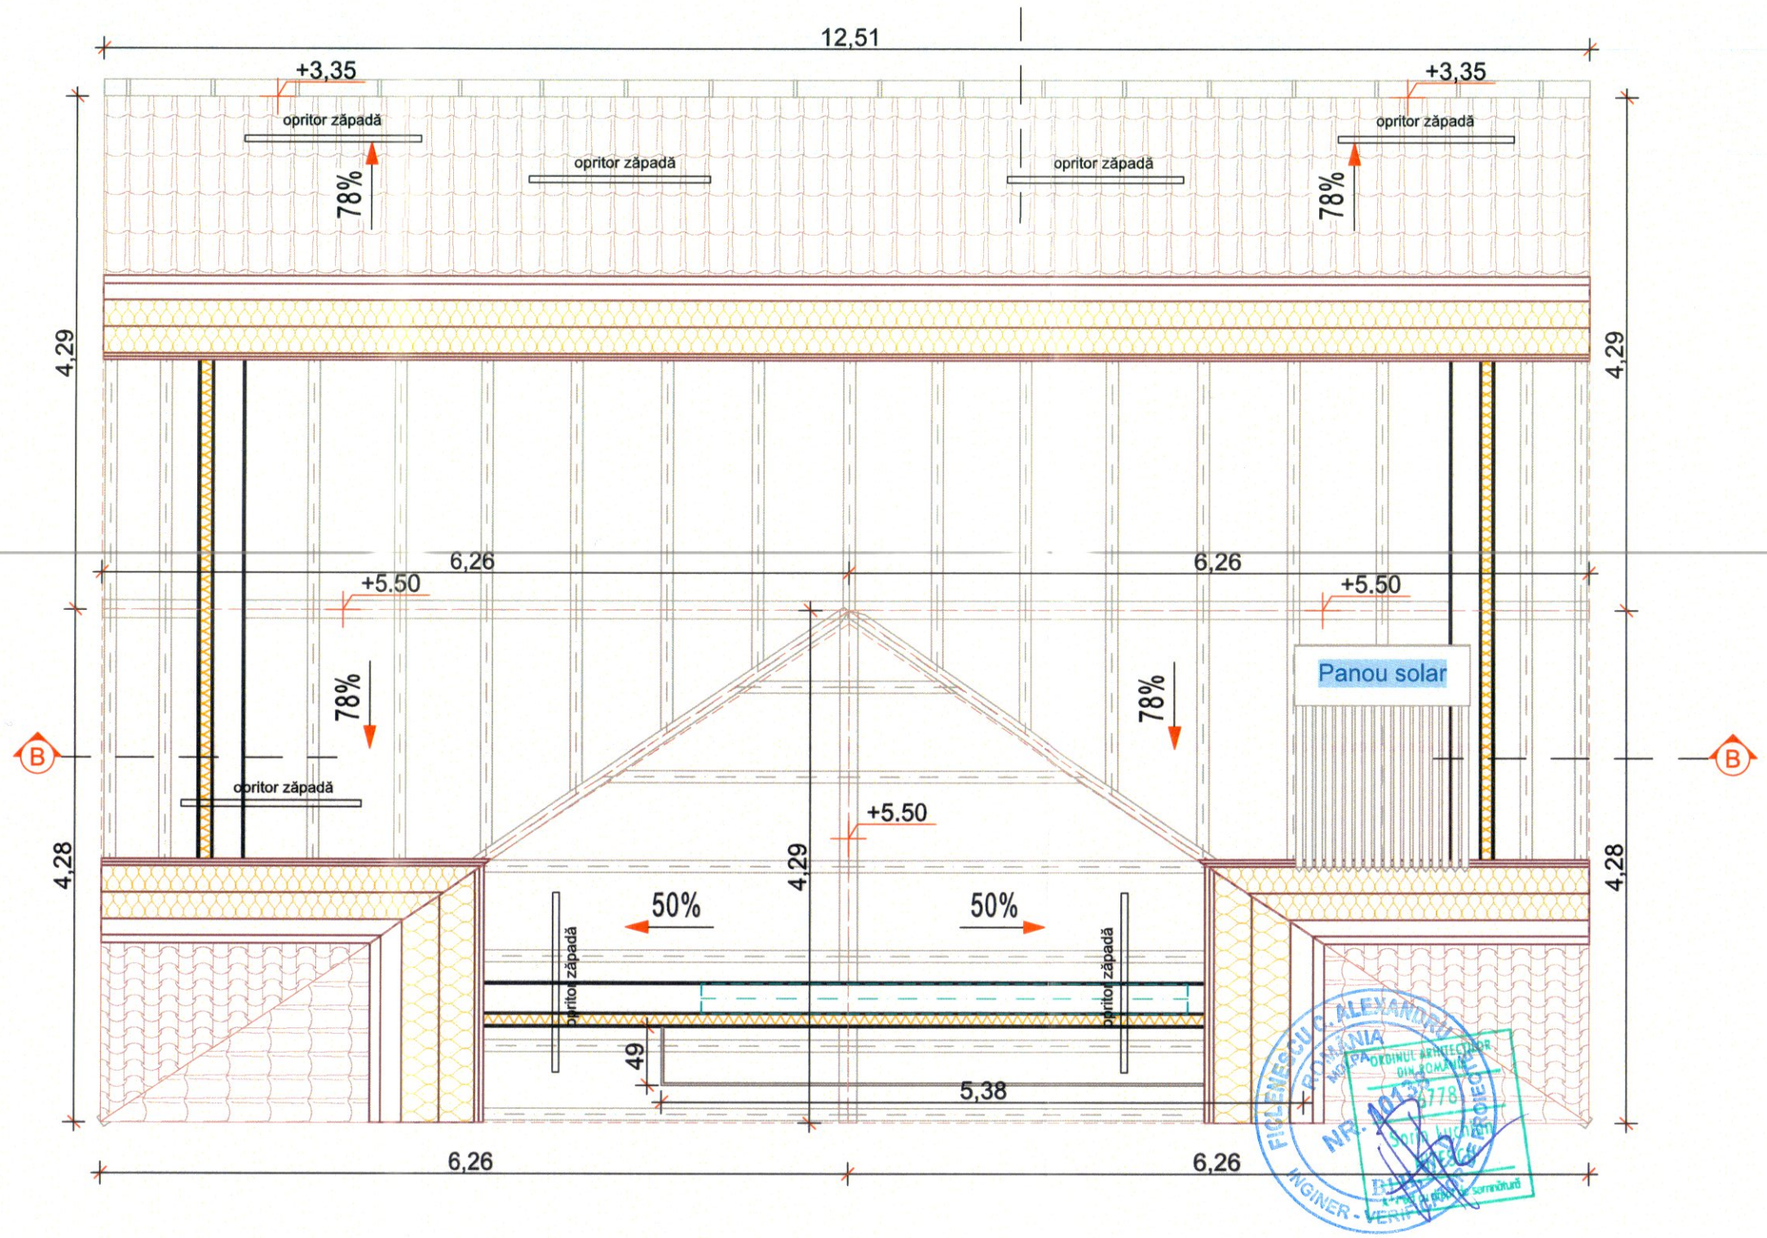

Categoria de importanta "C", Clasa de importanta III, Grad de rezistenta la foc II, Risc incendiu: MIC

GRIDABI EXPRES CONSTRUCT S.R.L. Targoviste, judetul Dambovita, J15/1587/2018, CUI: 40237660, gridabiconstruct@gmail.com, tel: 0735 787 924					**Proiect nr. / din:** 003/2026
Denumire proiect:	DISPENSAR UMAN IN SATUL BRATESTII DE JOS, COMUNA VACARESTI, JUD. DÂMBOVIȚA		**Beneficiar:**	COMUNA VĂCĂREȘTI	Arhitectura
					Faza: PTH+DDE
Responsabil:	**Nume:**	**Semnatura:**	**Adresa proiect:**	Jud. Dâmbovița, com Văcărești sat Brăteștii de Jos, str. DJ 722.	**Plansa nr.:** A-04
Sef proiect:	Pogonici Grigore Stanciu				
Proiectat:	arh. Luchian Nițescu		**Titlu Plansa:**	PLAN ACOPERIȘ	**Scara:** 1:50
Desenat:	arh. Luchian Nițescu				

Dimensiune pagina: A3

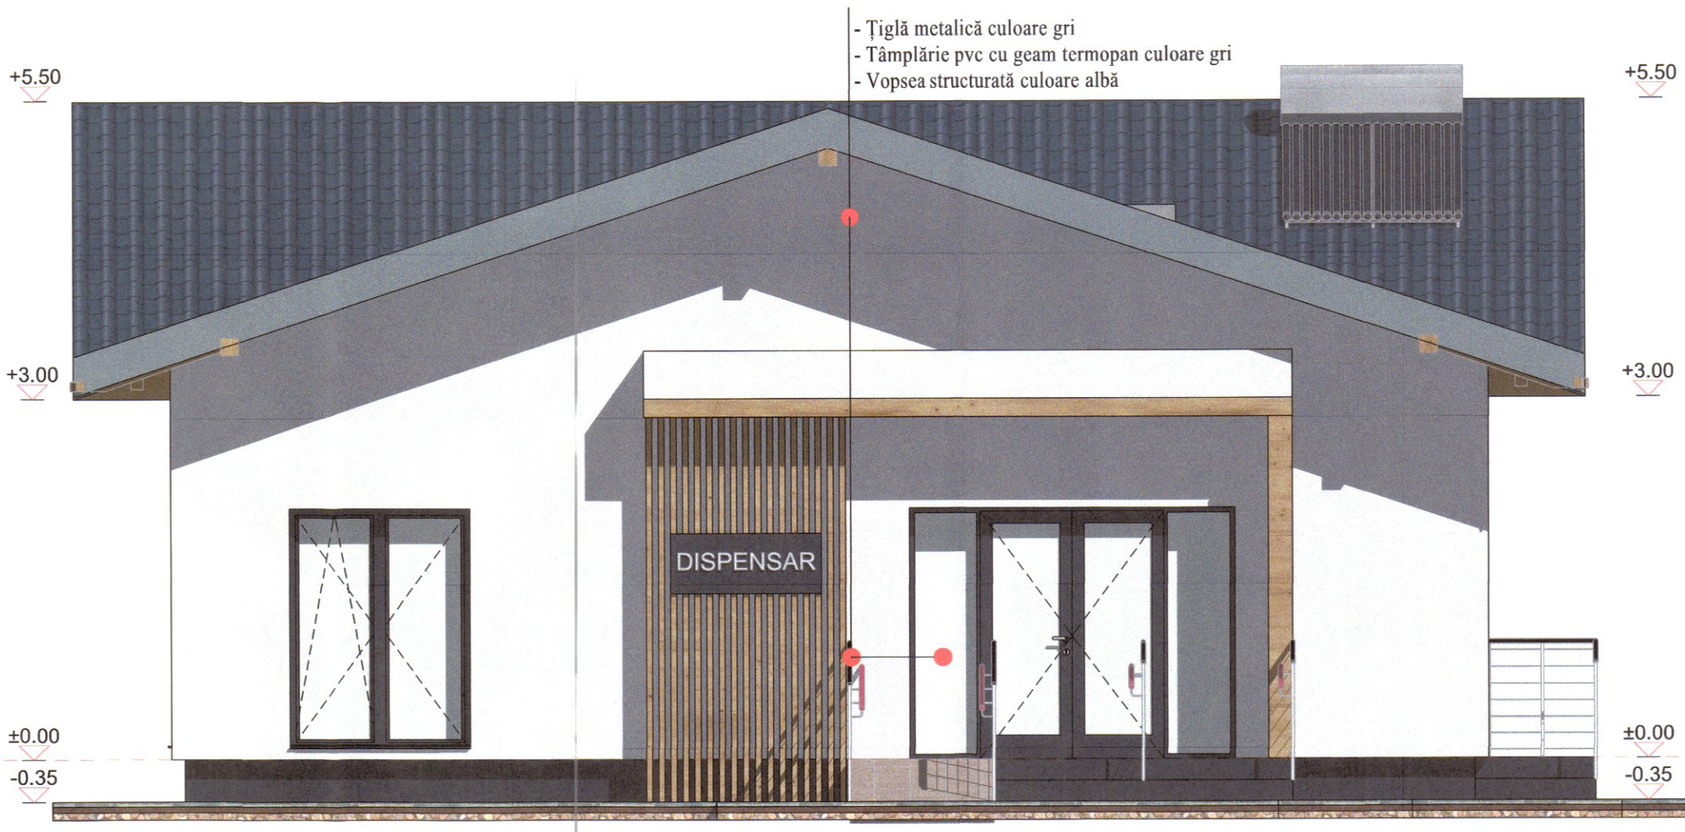

F-03 Fatada Sud (1) 1:50




F-01 Fatada Nord (1) 1:50


Categoria de importanta "C", Clasa de importanta III, Grad de rezistenta la foc II, Risc incendiu: MIC

GRIDABI EXPRES CONSTRUCT S.R.L. Targoviste, judetul Dambovita, J15/1587/2018, CUI: 40237660, gridabiconstruct@gmail.com, tel: 0735 787 924					**Proiect nr. / din:** 003/2026
Denumire proiect:	DISPENSAR UMAN IN SATUL BRATESTII DE JOS, COMUNA VACARESTI, JUD. DÂMBOVIȚA		**Beneficiar:**	COMUNA VĂCĂREȘTI	Arhitectura
Responsabil:	**Nume:**	**Semnatura:**	**Adresa proiect:**	Jud. Dâmbovița, com Văcărești sat Brătești de Jos, str. DJ 722.	**Faza:** PTH+DDE
Sef proiect:	Pogonici Grigore Stanciu				**Plansa nr.:** A-05
Proiectat:	arh. Luchian Nițescu		**Titlu Plansa:**	FAȚADE SUD, NORD	**Scara:** 1:50
Desenat:	arh. Luchian Nițescu				

Dimensiune pagina: A2

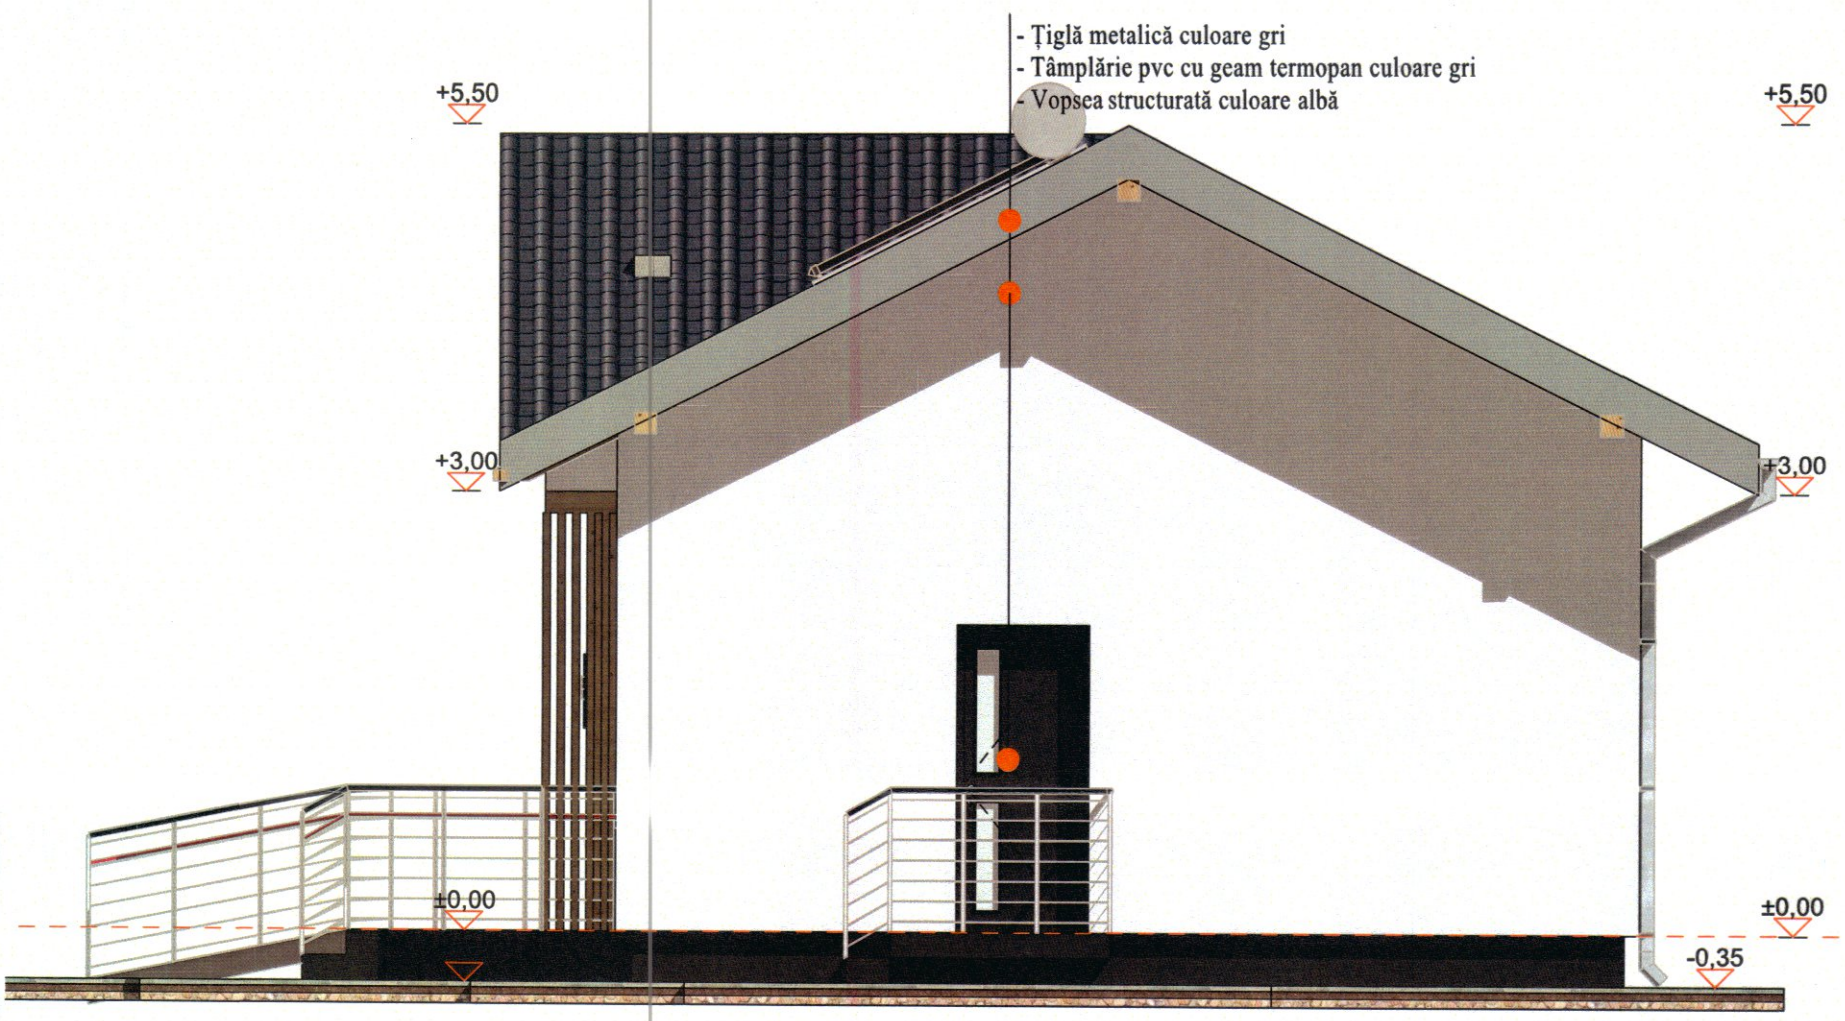

F-02 Fatada Est (1) 1:50

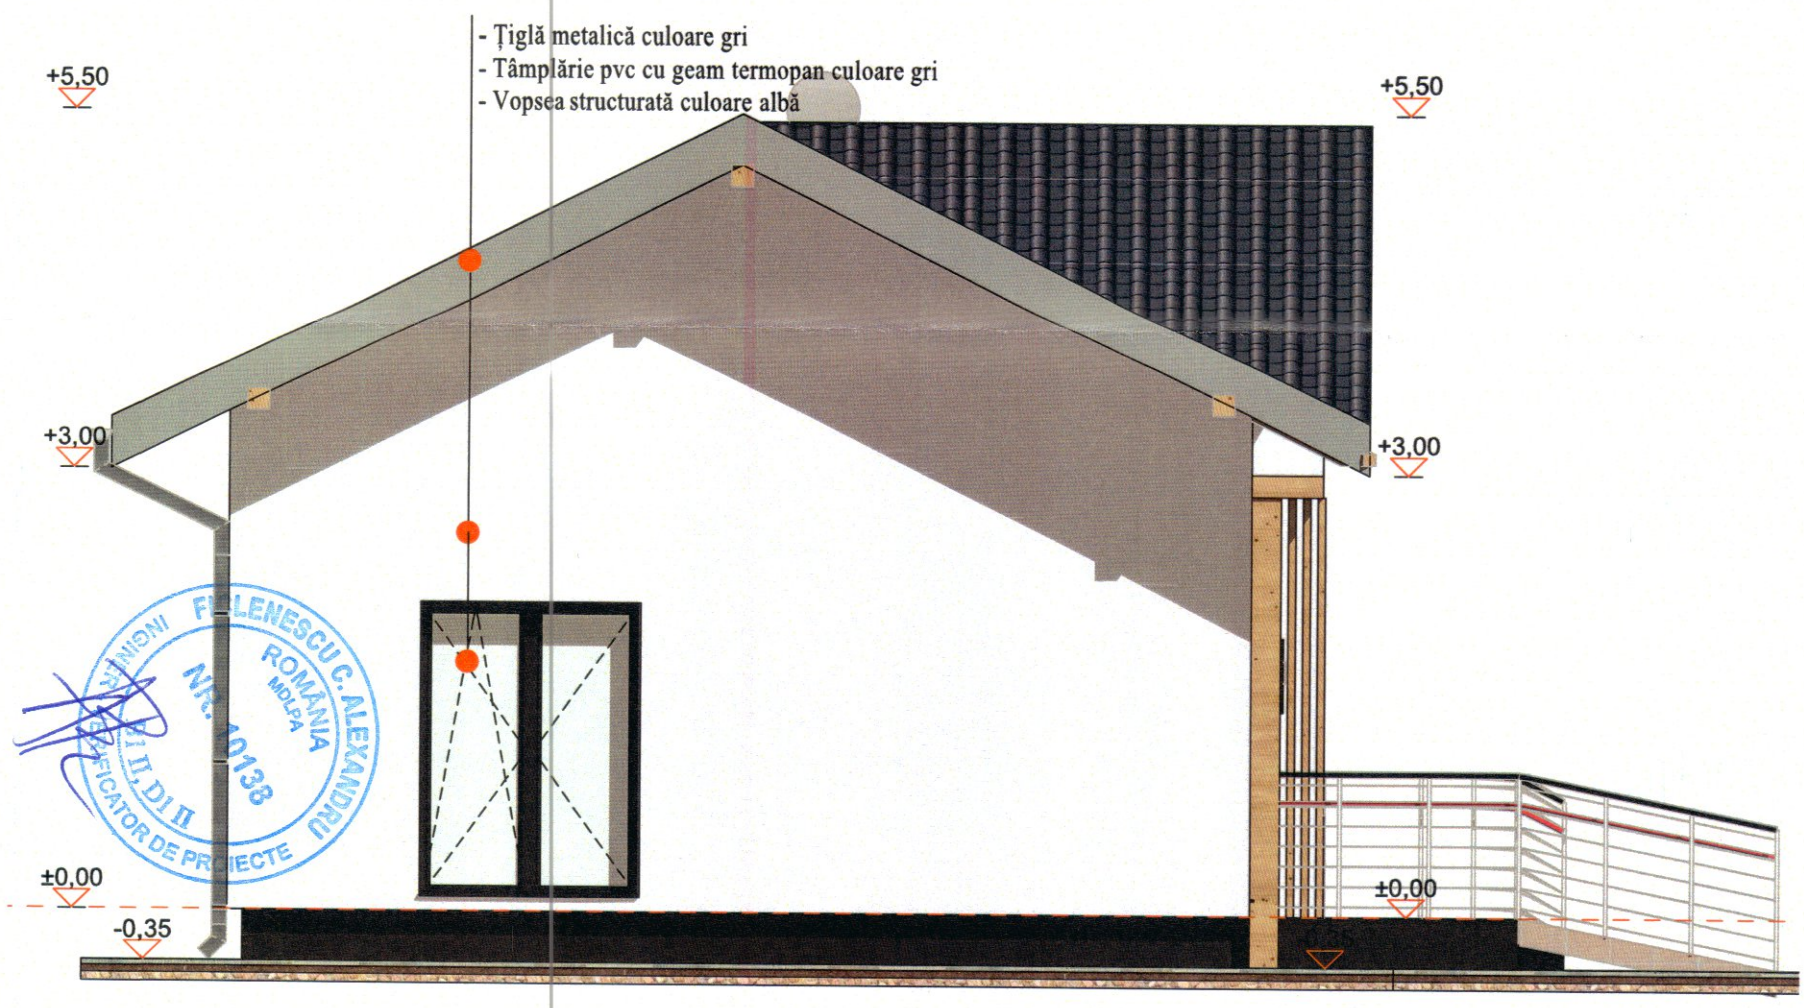

F-04 Fatada Vest (1) 1:50


Categoria de importanta "C", Clasa de importanta III, Grad de rezistenta la foc II, Risc incendiu: MIC

GRIDABI EXPRES CONSTRUCT S.R.L.
Targoviste, judetul Dambovita, J15/1587/2018,
CUI: 40237660, gridabiconstruct@gmail.com, tel: 0735 787 924

Denumire proiect:	DISPENSAR UMAN IN SATUL BRATESTII DE JOS, COMUNA VACARESTI, JUD. DÂMBOVIȚA		**Beneficiar:**	COMUNA VĂCĂREȘTI
Responsabil:	**Nume:**	**Semnatura:**	**Adresa proiect:**	Jud. Dâmbovița, com Văcărești sat Brătești de Jos, str. DJ 722.
Sef proiect:	Pogonici Grigore Stanciu			
Proiectat:	arh. Luchian Nițescu		**Titlu Plansa:**	FAȚADE EST, VEST
Desenat:	arh. Luchian Nițescu			

Proiect nr. / din: 003/2026
Arhitectura
Faza: PTH+DDE
Plansa nr.: A-06
Scara: 1:50


Dimensiune pagina: A3

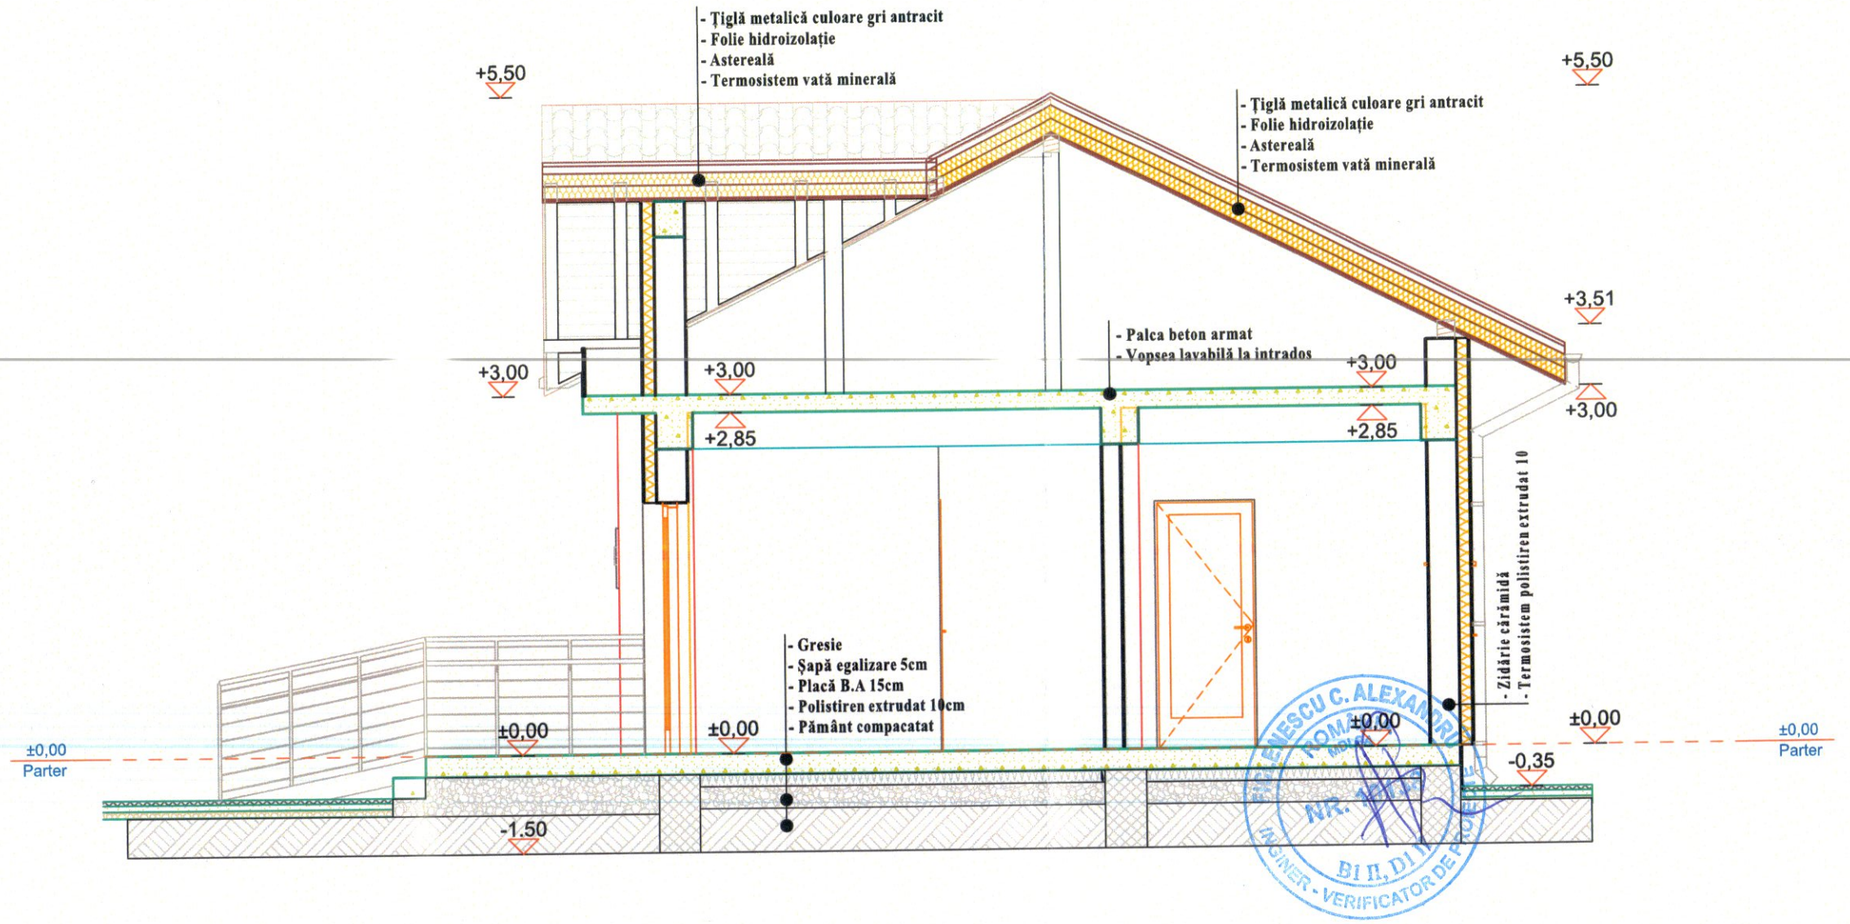

Categoria de importanta "C", Clasa de importanta III, Grad de rezistenta la foc II, Risc incendiu: MIC

GRIDABI EXPRES CONSTRUCT S.R.L. Targoviste, judetul Dambovita, J15/1587/2018, CUI: 40237660, gridabiconstruct@gmail.com, tel: 0735 787 924				**Proiect nr. / din:** 003/2026
Denumire proiect:	DISPENSAR UMAN IN SATUL BRATESTII DE JOS, COMUNA VACARESTI, JUD. DÂMBOVIȚA	**Beneficiar:**	COMUNA VĂCĂREȘTI	Arhitectura
Responsabil:	**Nume:**	**Semnatura:**	**Adresa proiect:**	Jud. Dâmbovița, com Văcărești sat Brăteștii de Jos, str. DJ 722.	**Faza:** PTH+DDE
Sef proiect:	Pogonici Grigore Stanciu				**Plansa nr.:** A-07
Proiectat:	arh. Luchian Nitescu		**Titlu Plansa:**	SECȚIUNE A-A	**Scara:** 1:50
Desenat:	arh. Luchian Nitescu				

Dimensiune pagina: A3





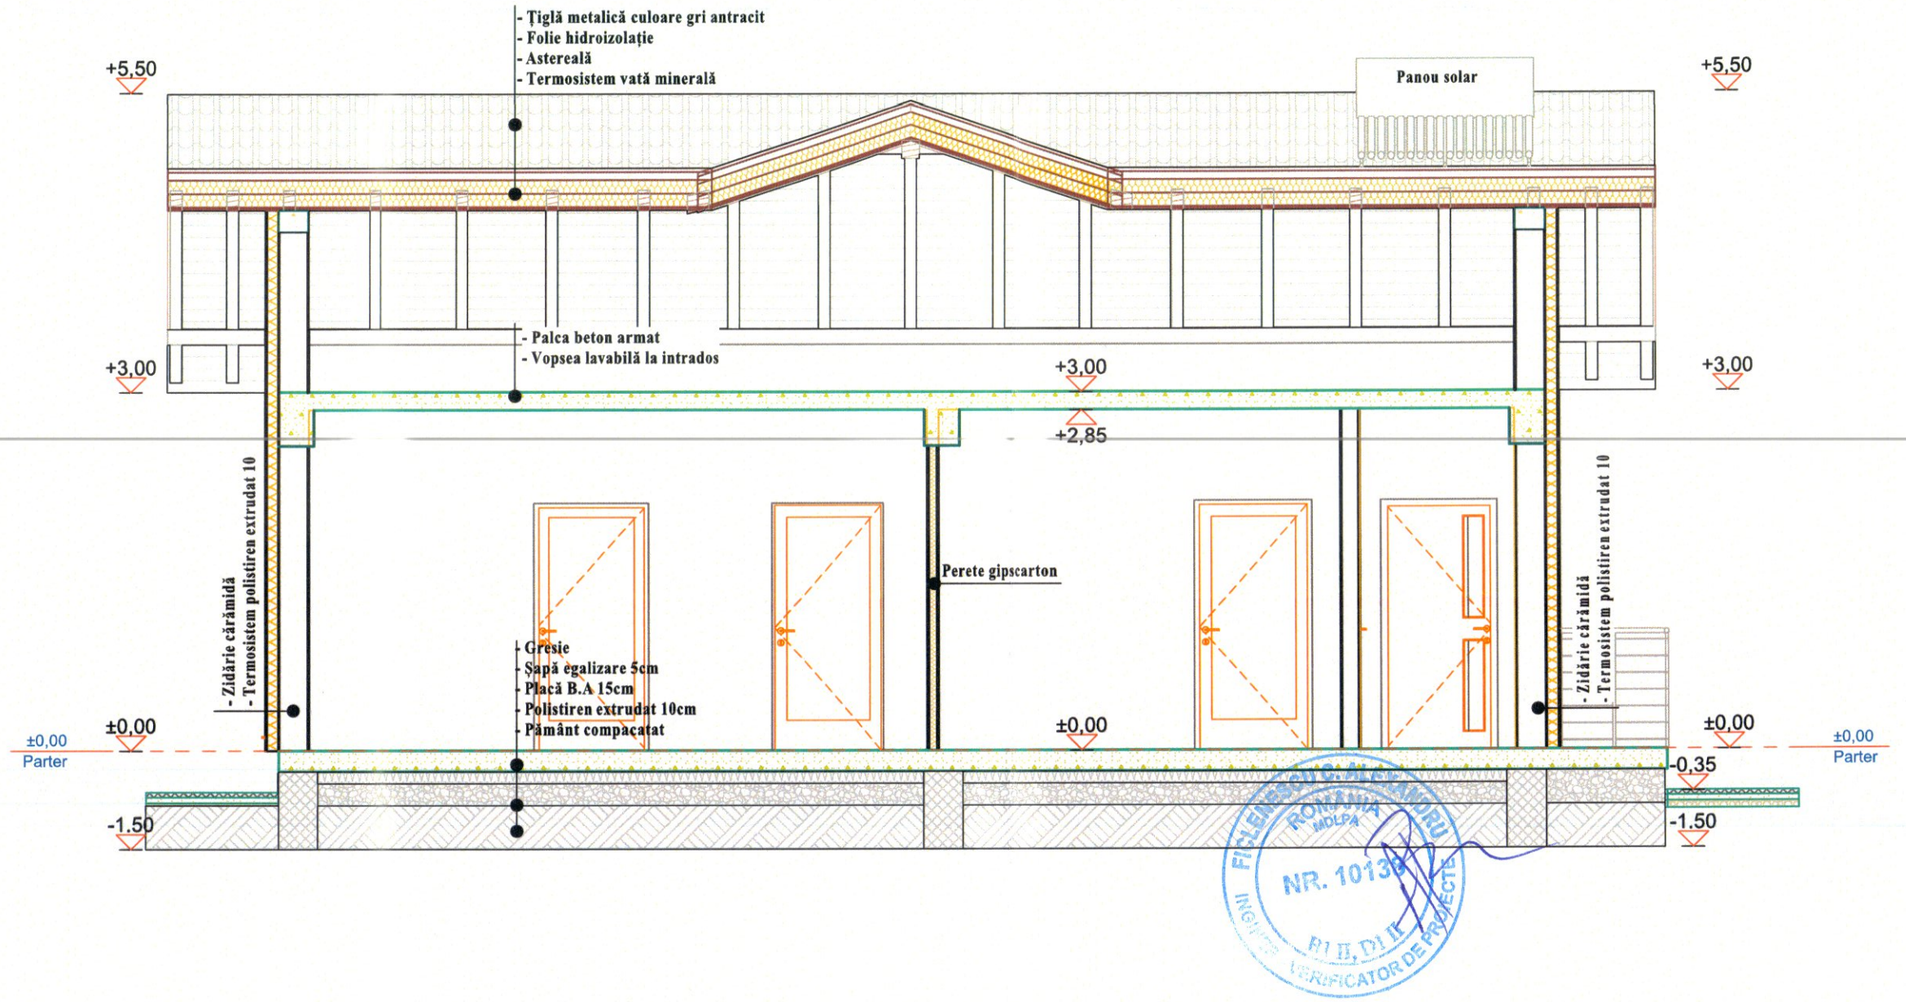


Categoria de importanta "C", Clasa de importanta III, Grad de rezistenta la foc II, Risc incendiu: MIC

GRIDABI EXPRES CONSTRUCT S.R.L. Targoviste, judetul Dambovita, J15/1587/2018, CUI: 40237660, gridabiconstruct@gmail.com, tel: 0735 787 924					**Proiect nr. / din:** 003/2026
Denumire proiect:	DISPENSAR UMAN IN SATUL BRATESTII DE JOS, COMUNA VACARESTI, JUD. DÂMBOVIȚA		**Beneficiar:**	COMUNA VĂCĂREȘTI	Arhitectura
Responsabil:	**Nume:**	**Semnatura:**	**Adresa proiect:**	Jud. Dâmbovița, com Văcărești sat Brătești de Jos, str. DJ 722.	**Faza:** PTH+DDE
Sef proiect:	Pogonici Grigore Stanciu				**Plansa nr.:** A-08
Proiectat:	arh. Luchian Nițescu		**Titlu Plansa:**	SECȚIUNE B-B	**Scara:** 1:50
Desenat:	arh. Luchian Nițescu				

Dimensiune pagina: A3

TABLOU TAMPLARIE - Ferestre



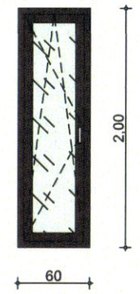
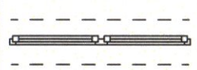
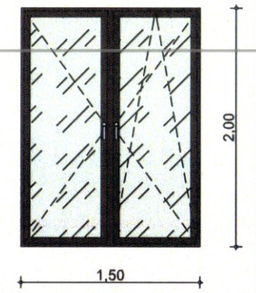
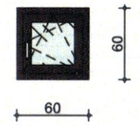
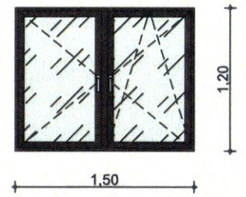
Cod de identificare	Classificare element	Cantitate	Dimensiuni tamplarie		Dimensiune L x l	Sens de deschidere	Tipul de deschidere	Vedere în plan	Vedere din partea sensului de deschidere
			Inaltime (m)	Latime (m)					
F-01	Fereastra PVC cu geam termoziolant	1	2,00	0,60	0,60×2,00	Stânga	Oscilo Batant		
F-02	Fereastă 2 canate mobile PVC cu geam termoziolant	2	2,00	1,50	1,50×2,00	Fix	Oscilo Batant Batanta		
F-03	Fereastră PVC cu geam termoziolant	2	0,60	0,60	0,60×0,60	Dreapta	Oscilo Batant		
F-04	Fereastă 2 canate mobile PVC cu geam termoziolant	1	1,20	1,50	1,50×1,20	Fix	Oscilo Batant Batanta		

Categoria de importanta "C", Clasa de importanta III, Grad de rezistenta la foc II, Risc incendiu: MIC

GRIDABI EXPRES CONSTRUCT S.R.L. Targoviste, judetul Dambovita, J15/1587/2018, CUI: 40237660, gridabiconstruct@gmail.com, tel: 0735 787 924			**Proiect nr. / din:** 003/2026
Denumire proiect:	DISPENSAR UMAN IN SATUL BRATESTII DE JOS, COMUNA VACARESTI, JUD. DÂMBOVIȚA	**Beneficiar:**	COMUNA VĂCĂREȘTI
			Arhitectura
			Faza: PTH+DDE
Responsabil:	**Nume:**	**Semnatura:**	**Adresa proiect:** Jud. Dâmbovița, com Văcărești sat Brăteștii de Jos, str. DJ 722.
Sef proiect:	Pogonici Grigore Stanciu		**Plansa nr.:** A-09
Proiectat:	arh. Luchian Nitescu		**Titlu Plansa:** TABLOU TÂMPLĂRIE FERESTRE
Desenat:	arh. Luchian Nitescu		**Scara:**

Dimensiune pagina: A3

TABLOU TAMPLARIE - Usi

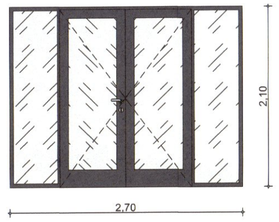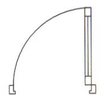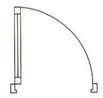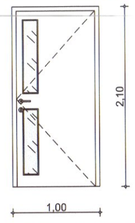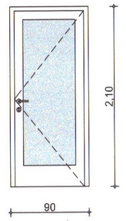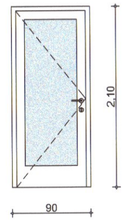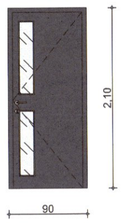Cod de identificare	Classificare element	Cantitate	Dimensiuni tamplarie		Dimensiune L x l	Sens de deschidere	Vedere în plan	Vedere din partea sensului de deschidere
			Inaltime (m)	Latime (m)				
U-01	Usa PVC cu geam termoziolant	1	2,10	2,70	2,70×2,10	Stânga		
U-02	Usa PVC cu geam termoziolant	2	2,10	1,00	1,00×2,10	Stânga		
U-02	Usa PVC cu geam termoziolant	3	2,10	1,00	1,00×2,10	Dreapta		
U-03	Usa PVC cu geam termoziolant	1	2,10	0,90	0,90×2,10	Dreapta		
U-03	Usa PVC cu geam termoziolant	1	2,10	0,90	0,90×2,10	Stânga		
U-04	Usa Metalică cu geam termoziolant	1	2,10	0,90	0,90×2,10	Dreapta		

Categoria de importanta "C", Clasa de importanta III, Grad de rezistenta la foc II, Risc incendiu: MIC


GRIDABI EXPRES CONSTRUCT S.R.L. Targoviste, judetul Dambovita, J15/1587/2018, CUI: 40237660, gridabiconstruct@gmail.com, tel: 0736 787 924			**Proiect nr. / din:** 003/2026
Denumire proiect:	DISPENSAR UMAN ÎN SATUL BRATESTII DE JOS, COMUNA VACARESTI, JUDEȚ DÂMBOVIȚA	**Beneficiar:**	COMUNA VĂCĂREȘTI
Responsabil:	**Nume:**	**Semnatura:**	**Faza:** PTH+DDE
Sef proiect:	Pogonici Grigore Stanciu	**Adresa proiect:**	Jud. Dâmbovița, com Văcărești sat Brătești de Jos, str. DJ 722.
Proiectat:	arh. Luchian Nițescu	**Titlu Plansa:**	TABLOU TÂMPLARIE-UȘI
Desenat:	arh. Luchian Nițescu		**Scara:**

Arhitectura

Plansa nr.: A-10

Dimensiune pagina: A2


Detaliu colț deschis

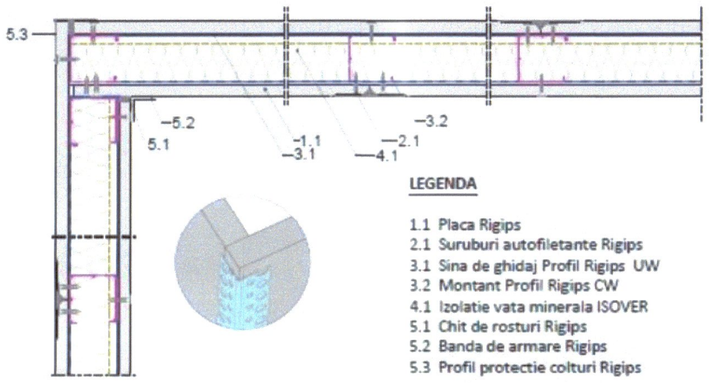

LEGENDA

1.1 Placa Rigips
2.1 Suruburi autofiletante Rigips
3.1 Sina de ghidaj Profil Rigips UW
3.2 Montant Profil Rigips CW
4.1 Izolatie vata minerala ISOVER
5.1 Chit de rosturi Rigips
5.2 Banda de armare Rigips
5.3 Profil protectie colturi Rigips


Detaliu prindere la planșeu

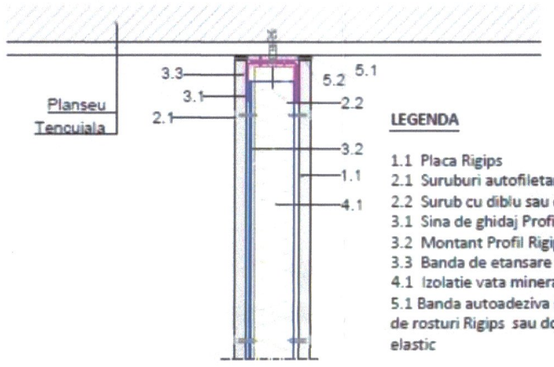

LEGENDA

1.1 Placa Rigips
2.1 Suruburi autofiletante Rigips
2.2 Surub cu diblu sau diblu metalic Rigips
3.1 Sina de ghidaj Profil Rigips UW
3.2 Montant Profil Rigips CW
3.3 Banda de etansare Rigips
4.1 Izolatie vata minerala ISOVER
5.1 Banda autoadeziva (de separare) +5.2 Chit de rosturi Rigips sau doar chit permanent elastic


Detaliu intersectie stâpl

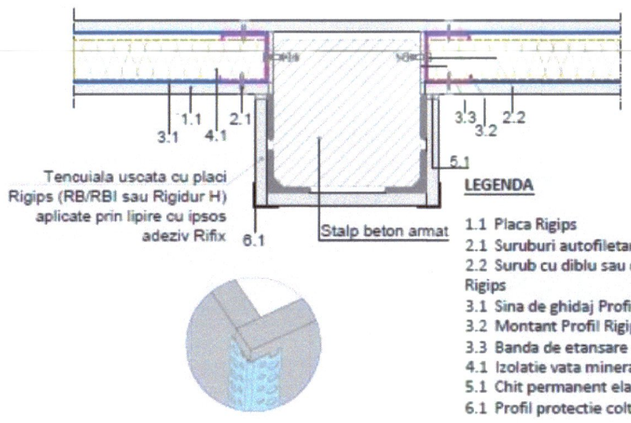

LEGENDA

1.1 Placa Rigips
2.1 Suruburi autofiletante Rigips
2.2 Surub cu diblu sau diblu metalic Rigips
3.1 Sina de ghidaj Profil Rigips UW
3.2 Montant Profil Rigips CW
3.3 Banda de etansare Rigips
4.1 Izolatie vata minerala ISOVER
5.1 Chit permanent elastic
6.1 Profil protectie colturi Rigips


Detaliu prindere pe placă

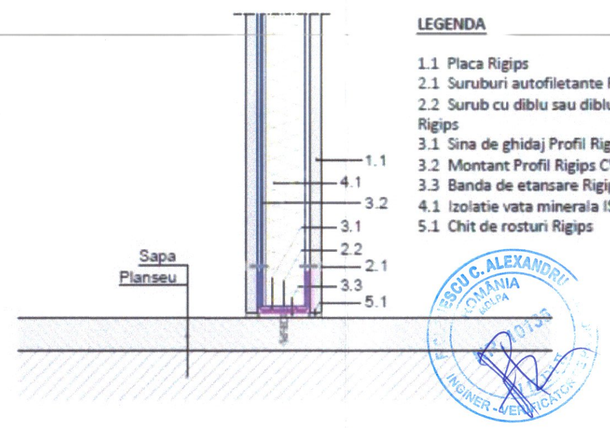

LEGENDA

1.1 Placa Rigips
2.1 Suruburi autofiletante Rigips
2.2 Surub cu diblu sau diblu metalic Rigips
3.1 Sina de ghidaj Profil Rigips UW
3.2 Montant Profil Rigips CW
3.3 Banda de etansare Rigips
4.1 Izolatie vata minerala ISOVER
5.1 Chit de rosturi Rigips

Detaliu intersectie pereți în câmp

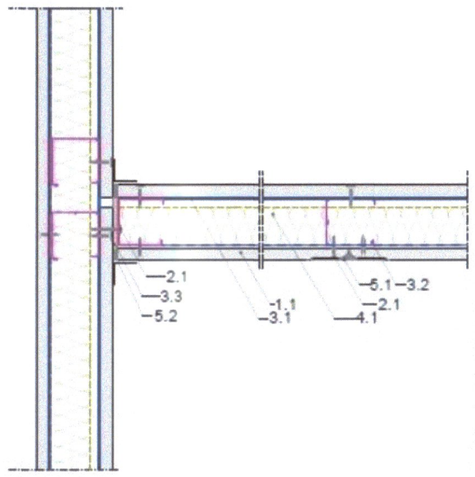

LEGENDA

1.1 Placa Rigips
2.1 Suruburi autofiletante Rigips
3.1 Sina de ghidaj Profil Rigips UW
3.2 Montant Profil Rigips CW
3.3 Banda de etansare Rigips
4.1 Izolatie vata minerala ISOVER
5.1 Chit de rosturi Rigips
5.2 Banda de armare Rigips


Categoria de importanta "C", Clasa de importanta III, Grad de rezistenta la foc II, Risc incendiu: MIC

GRIDABI EXPRES CONSTRUCT S.R.L.
Targoviste, judetul Dambovita, J15/1587/2018,
CUI: 40237660, gridabiconstruct@gmail.com, tel: 0735 28 72 24

Proiect nr. / din:					003/2026
Denumire proiect:	DISPENSAR UMAN IN SATUL BRATESTII DE JOS, COMUNA VACARESTI, JUD. DAMBOVITA		**Beneficiar:**	COMUNA VĂCĂREȘTI	Arhitectura
					Faza: PTH+DDE
Responsabil:	**Nume:**	**Semnatura:**	**Adresa proiect:**	Jud. Dâmbovița, com Văcărești sat Brătești de Jos, str. DJ 722.	**Plansa nr.:** A-11
Sef proiect:	Pogonici Grigore Stanciu				
Proiectat:	arh. Lucian Nițescu		**Titlu Plansa:**	DETALIII GIPS CARTON	**Scara:**
Desenat:	arh. Lucian Nițescu				

Dimensiune pagina: A2

PLAN FUNDATIE

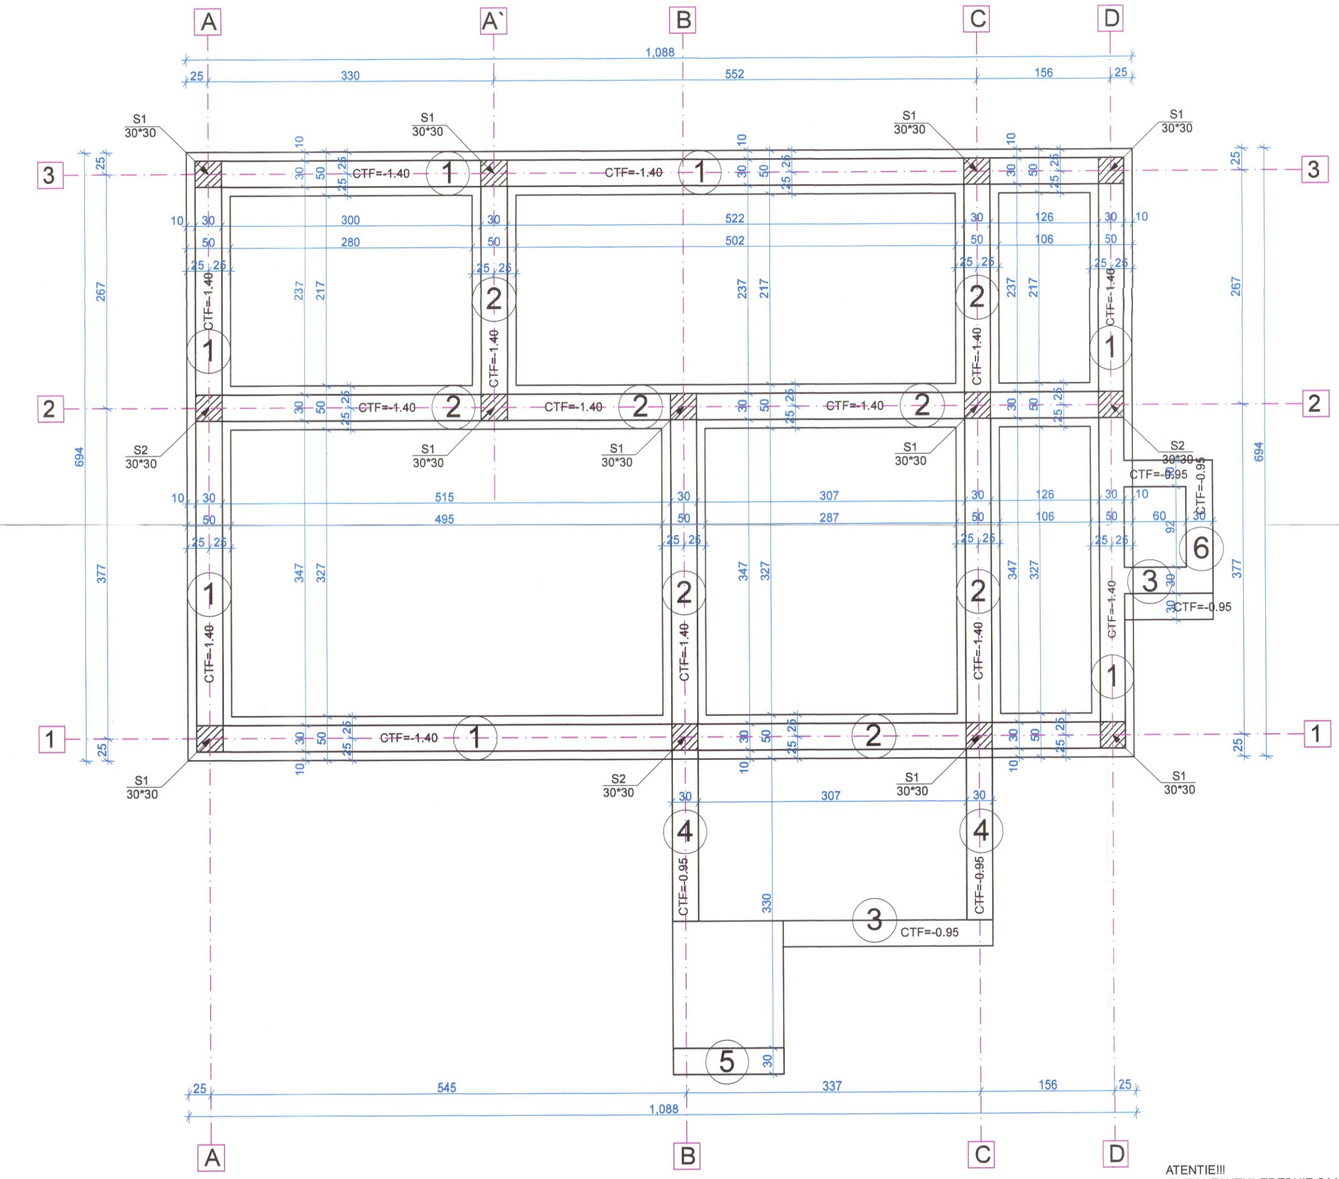

NOTA
1. Potrivit Normativului P100-1/2013, amplasamentul se situiaza in zona seismica caracterizata prin ag= 0.30g si o perioada de colt Tc = 1.0sec.; Clasa de importanta a constructiei este IV. Zona seismica de calcul "C".
In conformitate cu Codul CR 1-1-3-2012, privind incarcarile cu zapada, amplasamentul se situeaza in zona caracterizata printr-o greutate de referinta a stratului de zapada de 2.0KN/mp, avand o perioada de recurenta IMR=50ani. In conformitate cu codul CR 1-1-4-2012 privind incarcarile din vant, amplasamentul se situeaza in zona caracterizata printr-o presiune de referinta a vantului mediata de 10min., la innaltimea de 10m deasupra terenului de 0.4k Pa, pentru o perioada de recurenta de 50ani.
2. In conformitate cu STAS 6054-77,in zona amplasamentului adancimea de inghet este de -0,90m de la nivelul terenului natural. Potrivit Regulamentului privind stabilitatea categoriei de importanta a constructiilor, aprobat cu HGR nr. 766/1997, constructia face parte din categoria de importanta "C".
3. Conform recomandarilor Studiului Geotehnic, pus la dispozitie de beneficiar s-a ales ca solutie de fundare "grinzi continue".
4. Umpluturile se vor realiza din material local (fara sol vegetal) bine compactat Dminim = 95%.
5. La executia sapaturii, cand se ajunge la cota de fundare se va chema geotehnicianul proiectant pentru verificarea si avizarea calitatii terenului de fundare.
6. Se recomanda protejarea terenului de infiltratii, precum si asigurarea unei conformatii topografice a sistematizarii pe verticala care sa permita evacuarea rapida a apelor din precipitatii.
7. Innainte de turnarea betonului se vor intocmi procesele verbale de lucrari ascunse privind natura terenului de fundare si dimensiunile fundatiei, precum si cele privind fazele determinante.
8. Pentru asigurarea protectiei impotriva infiltratiilor in zona fundatiilor, se recomanda un trotuar etans cu panta spre exterior care sa conduca apele meteorice la un sistem de evacuare general al zonei - rigole, canalizare.
9. Se vor lua masuri de hidroizolatii la fundatii, confom detaliilor de fundatii.
10. Se vor respecta toate recomandarile pentru fundare din studiul geotehnic.
11. A se citi aceasta plansa impreuna cu plansele de arhitectura si cu cele de instalatii si a se corela cu acestea.

Trasarea axelor si stabilirea cotelor pe verticala se va face conform planurilor de arhitectura si se va efectua de inginer topometrist.
Cota ±0.00 a constructiei este cota pardoselii finite a parterului.

Acoperire cu beton:
3.5 cm grinzi de fundare
5 cm talpi de fundare
MATERIALE FOLOSITE
- Beton egalizare C8/10
- Beton fundatie C16/20
- Beton armat C20/25
- Otel: BST 500C bare de rezistenta

ATENTIE!!!
-EXECUTANTUL TREBUIE SA VERIFICE TOATE INFORMATIILE DIN PLANSE INAINTE DE PROCURAREA MATERIALELOR SI INCEPEREA LUCRARILOR. ORICE DISCREPANTA APARUTA IN ACEASTA DOCUMENTATIE TREBUIE RAPORTATA PROIECTANTULUI INAINTE DE INCEPEREA ORICAREI LUCRARI, IN CAZ CONTRAR EXECUTANTUL VA AVEA INTREAGA RESPONSABILITATE.
- PE LANGA DETALIILE DIN PREZENTUL PLAN SE VOR RESPECTA IN MOD OBLIGATORIU INSTRUCTIUNILE DIN MEMORIU TEHNIC SI DIN CAETELE DE SARCINI DE REZISTENTA, PRECUM SI DIN DOCUMENTATIILE DE EXECUTIE ALE CELORLALTE SPECIALITATI.
- A SE CITI IMPREUNA CU PLANSA R02, R03, R04, R05

POPESCU C.C. ANA-MARIA
ROMÂNIA
NR. 1458
INGINER
VERIFICATOR PROIECTE

Verificator expert:	**Nume:**	**Semnatura:**	**Referat nr.:**	**Data:**
Verificator:	.....			

Categoria de importanta "C", Clasa de importanta III, Grad de rezistenta la foc II, Risc incendiu: MIC

GRIDABI EXPRES CONSTRUCT S.R.L.
Targoviste, judetul Dambovita, J15/1587/2018,
CUI: 40237660, gridabiconstruct@gmail.com, tel: 0735 787 924


Proiect nr. / din: 003/2026

Denumire proiect:	DISPENSAR UMAN IN SATUL BRATESTII DE JOS, COMUNA VACARESTI, JUD. DAMBOVITA	**Beneficiar:**	COMUNA VĂCĂREȘTI	Rezistenta	
Responsabil:	**Nume:**	**Semnatura:**	**Adresa proiect:**	Jud. Dâmbovița, com Văcărești sat Brătești de Jos, str. DJ 722.	**Faza:** PTH+D.D.E.
Sef proiect:	Pogonici Grigore				**Planșa nr.:** R01
Proiectat:	ing. Daniela Vizitiu		**Titlu Planșa:**	PLAN FUNDATIE	**Scara:** 1:50
Desenat:	ing. Daniela Vizitiu				


GRIDABI EXPRES CONSTRUCT S.R.L. ROMÂNIA

Dimensiune pagina: A2


SECTIUNEA 1 - 1
SCARA 1:20

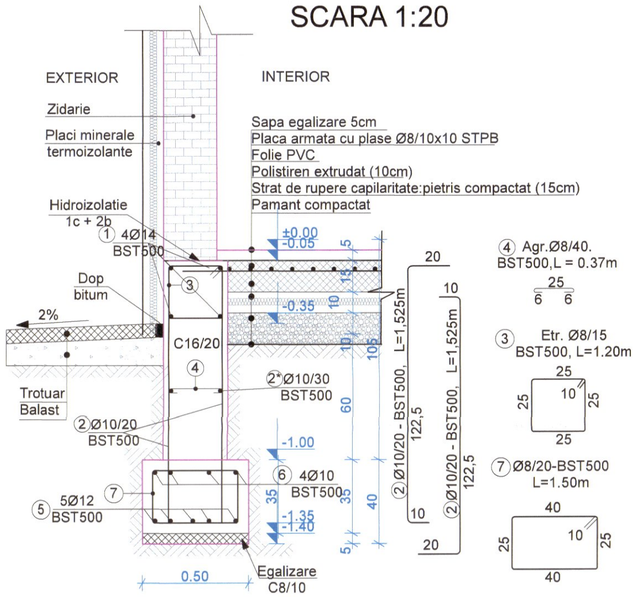


SECTIUNEA 2 - 2
SCARA 1:20

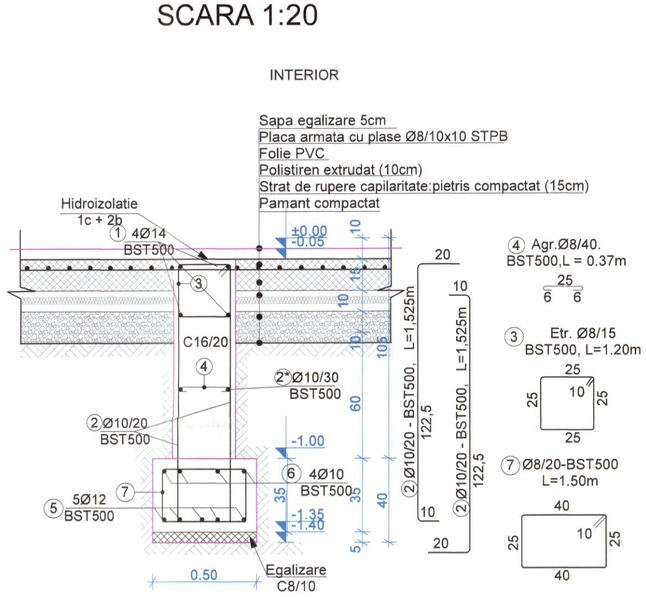


SECTIUNEA 3 - 3
SCARA 1:20

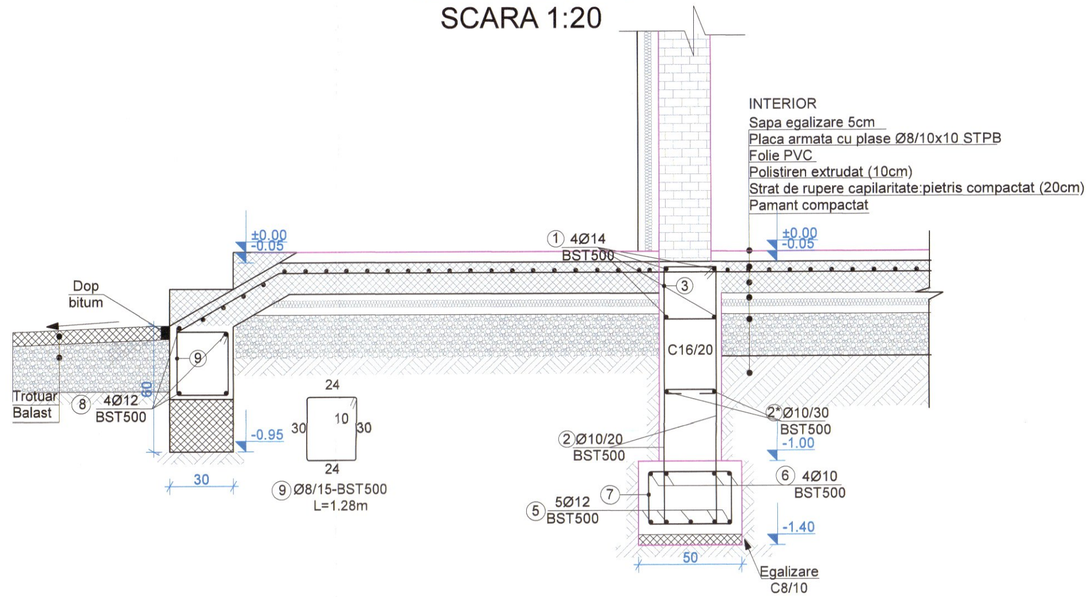


SECTIUNEA 5 - 5
SCARA 1:20

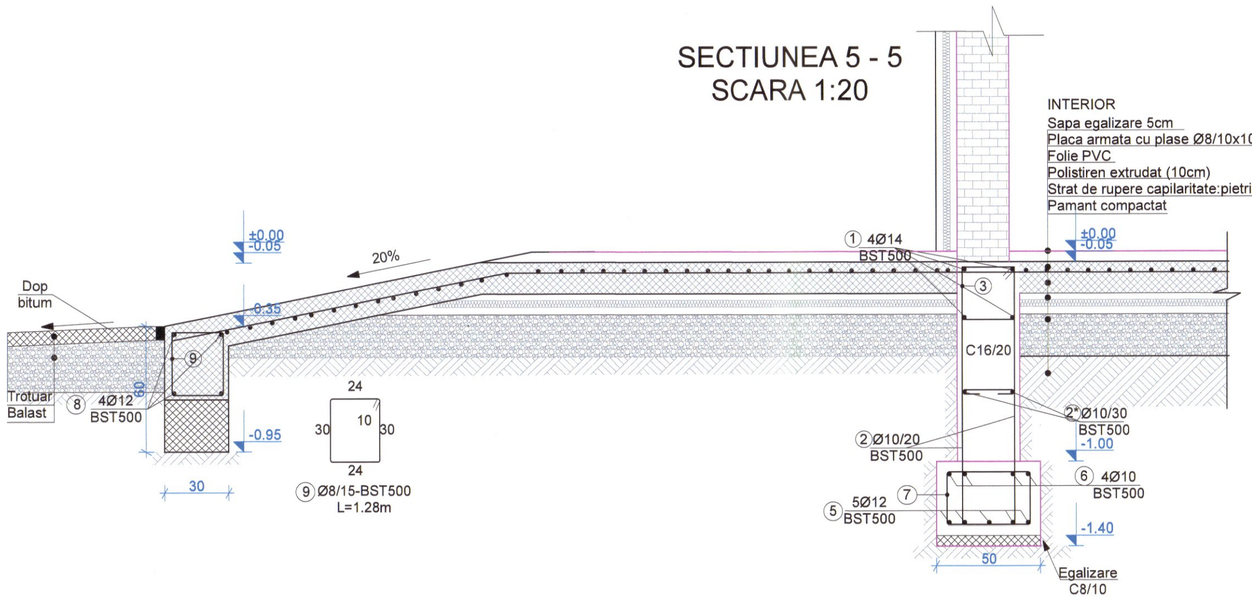

SECTIUNEA 4 - 4
SCARA 1:20

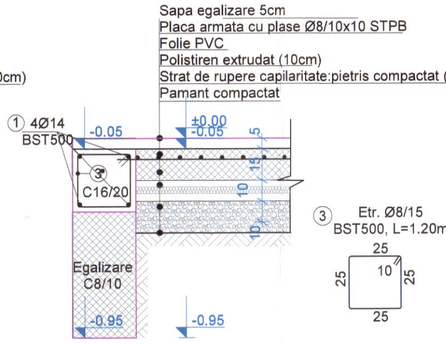

SECTIUNEA 6 - 6
SCARA 1:20

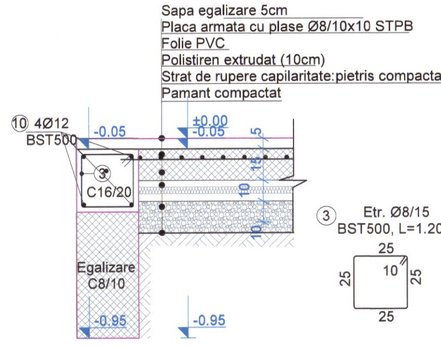

Acoperire cu beton:
3.5 cm grinzi de fundare
5 cm talpi de fundare

MATERIALE FOLOSITE
- Beton egalizare C8/10
- Beton fundatie C16/20
- Beton armat C20/25
- Otel: BST500C bare de rezistenta

NOTA:
- A se citi aceasta plansa impreuna cu plansele de arhitectura si cu plansa R01,R03,R04,R05 de rezistenta si a se corela cu aceastea;
- Cota +/- 0.00 a constructiei este definita in planurile de arhitectura ca fiind cota pardoselii finite;
- La realizarea lucrarilor se va tine cont de normele de protectie, igiena si sanatatea muncii aflate in vigoare;
- Zona seismica de calcul ,,C", Tc = 1.0sec, ag = 0.30g conf. P100 - 1/2013.
- Toate planurile de rezistenta se vor citi impreuna cu planurile de arhitectura si de instalatii.

POPESCU C.O. ANA-MARIA
NR. 1458
INGINER
VERIFICATOR PROIECTE

Verificator expert:	**Nume:**	**Semnatura:**	**Referat nr.:**	**Data:**
Verificator:	.....			

Categoria de importanta "C", Clasa de importanta III, Grad de rezistenta la foc II, Risc incendiu: MIC


GRIDABI EXPRES CONSTRUCT S.R.L.
Targoviste, judetul Dambovita, J15/1587/2018,
CUI: 40237660, gridabiconstruct@gmail.com, tel: 0735 767 674

Proiect nr. / din: 003/2026 A

Denumire proiect:	DISPENSAR UMANITAR SATUL BRATESTII DE JOS, COMUNA VACARESTI, JUD. DAMBOVITA	**Beneficiar:**	COMUNA VĂCĂREȘTI		Rezistenta
Responsabil:	**Nume:**	**Semnatura:**	**Adresa proiect:**	Jud. Dâmbovița, com Văcărești sat Brătești de Jos, str. DJ 722.	**Faza:** PTH+D.D.E.
Sef proiect:	Pogonici Grigore				**Plansa nr.:** R02
Proiectat:	ing. Daniela Vizitiu		**Titlu Plansa:**	SECTIUNI FUNDATIE	**Scara:** 1:20
Desenat:	ing. Daniela Vizitiu				

Dimensiune pagina: A2

PLAN ARMARE FUNDATIE

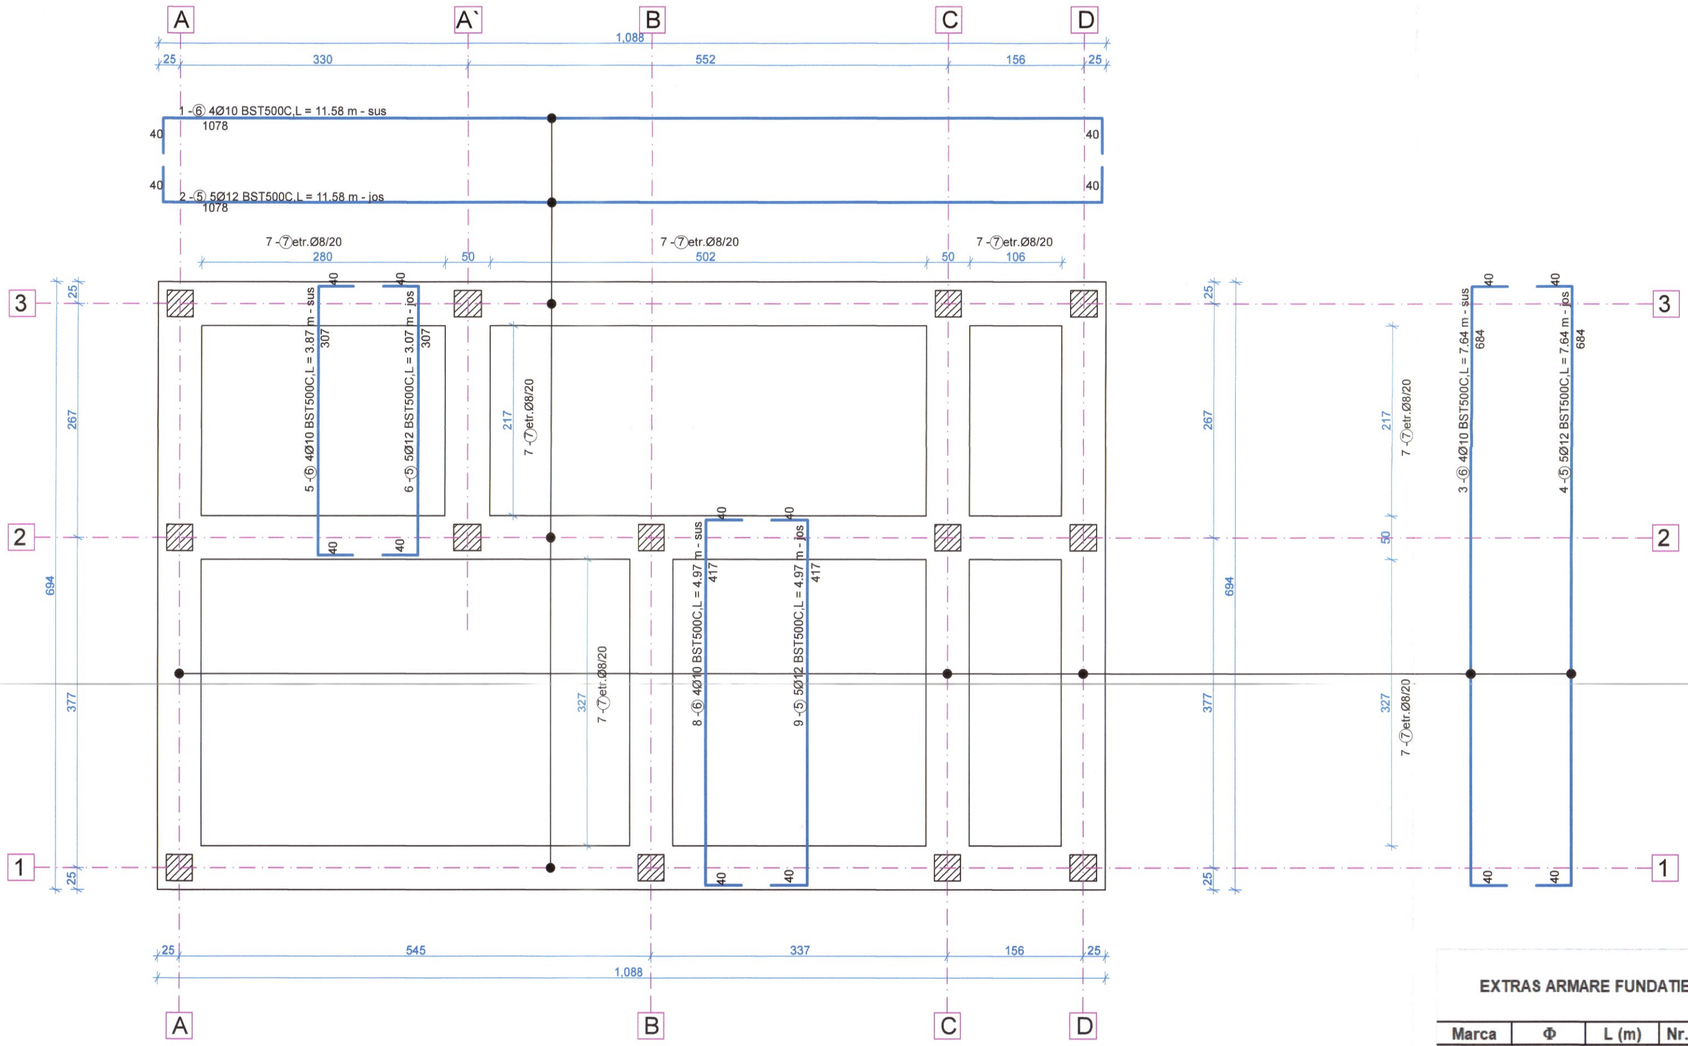

ATENTIE!!!
-EXECUTANTUL TREBUIE SA VERIFICE TOATE INFORMATIILE DIN PLANSE INAINTE DE PROCURAREA MATERIALELOR SI INCEPEREA LUCRARILOR. ORICE DISCREPANTA APARUTA IN ACEASTA DOCUMENTATIE TREBUIE RAPORTATA PROIECTANTULUI INAINTE DE INCEPEREA ORICAREI LUCRARI, IN CAZ CONTRAR EXECUTANTUL VA AVEA INTREAGA RESPONSABILITATE.
- PE LANGA DETALIILE DIN PREZENTUL PLAN SE VOR RESPECTA IN MOD OBLIGATORIU INSTRUCTIUNILE DIN MEMORIU TEHNIC SI DIN CAETELE DE SARCINI DE REZISTENTA, PRECUM SI DIN DOCUMENTATIILE DE EXECUTIE ALE CELORLALTE SPECIALITATI.
- A SE CITI IMPREUNA CU PLANSA R01, R02 si R4

EXTRAS ARMARE FUNDATIE				DISPENSAR UMAN		
				BST500C		
Marca	Φ	L (m)	Nr. Buc.	Φ8	Φ10	Φ12
1(6)	10	11.58	12		138.96	
2(5)	12	11.58	15			173.70
3(6)	10	7.64	12		91.68	
4(5)	12	7.64	15			114.60
5(6)	10	3.87	4		15.48	
6(5)	12	3.87	5			19.35
7(7)	8	1.50	242	363.00		
8(6)	10	4.97	4		19.88	
9(5)	12	4.97	5			24.85
Lungimi pe diametre (m)				363.00	266.00	332.50
Greutate pe 1m (kg)				0.395	0.616	0.888
Greutate pe diametre (kg)				143.39	163.86	295.28
Greutate totala (kg)					602.5	

NOTA
1. Potrivit Normativului P100-1/2013, amplasamentul se situiaza in zona seismica caracterizata prin ag= 0.30g si o perioada de colt Tc = 1.0sec.; Clasa de importanta a constructiei este IV. Zona seismica de calcul "C".
In conformitate cu Codul CR 1-1-3-2012, privind incarcarile cu zapada, amplasamentul se situeaza in zona caracterizata printr-o greutate de referinta a stratului de zapada de 2.0KN/mp, avand o perioada de recurenta IMR=50ani. In conformitate cu codul CR 1-1-4-2012 privind incarcarile din vant, amplasamentul se situeaza in zona caracterizata printr-o presiune de referinta a vantului mediata de 10min., la innaltimea de 10m deasupra terenului de 0.4K Pa, pentru o perioada de recurenta de 50ani.
2. In conformitate cu STAS 6054-77,in zona amplasamentului adancimea de inghet este de -0,90m de la nivelul terenului natural. Potrivit Regulamentului privind stabilitatea categoriei de importanta a constructiilor, aprobat cu HGR nr. 766/1997, constructia face parte din categoria de importanta "C".
3. Conform recomandarilor Studiului Geotehnic, pus la dispozitie de beneficiar s-a ales ca solutie de fundare "grinzi continue".
4. Umpluturile se vor realiza din material local (fara sol vegetal) bine compactat Dminim = 95%.
5. La executia sapaturii, cand se ajunge la cota de fundare se va chema geotehnicianul proiectant pentru verificarea si avizarea calitatii terenului de fundare.
6. Se recomanda protejarea terenului de infiltratii, precum si asigurarea unei conformatii topografice a sistematizarii pe verticala care sa permita evacuarea rapida a apelor din precipitatii.
7. Innainte de turnarea betonului se vor intocmi procesele verbale de lucrari ascunse privind natura terenului de fundare si dimensiunile fundatiei, precum si cele privind fazele determinante.
8. Pentru asigurarea protectiei impotriva infiltratiilor in zona fundatiilor, se recomanda un trotuar etans cu panta spre exterior care sa conduca apele meteorice la un sistem de evacuare general al zonei - rigole, canalizare.
9. Se vor lua masuri de hidroizolatii la fundatii, confom detaliilor de fundatii.
10. Se vor respecta toate recomandarile pentru fundare din studiul geotehnic.
11. A se citi aceasta plansa impreuna cu plansele de arhitectura si cu cele de instalatii si a se corela cu acestea.


Trasarea axelor si stabilirea cotelor pe verticala se va face conform planurilor de arhitectura si se va efectua de inginer topometrist.
Cota ±0.00 a constructiei este cota pardoselii finite a parterului.

Acoperire cu beton:
3.5 cm grinzi de fundare
5 cm talpi de fundare
MATERIALE FOLOSITE
- Beton egalizare C8/10
- Beton fundatie C16/20
- Beton armat C20/25
- Otel: BST 500C bare de rezistenta

Verificator expert:	**Nume:**	**Semnatura:**	**Referat nr.:**	**Data:**
Verificator:	.....			
Categoria de importanta "C", Clasa de importanta III, Grad de rezistenta la foc II, Risc incendiu: MIC				
GRIDABI EXPRES CONSTRUCT S.R.L. Targoviste, judetul Dambovita, J15/1587/2018, CUI: 40237660, gridabiconstruct@gmail.com, tel: 0735 787 424				**Proiect nr. / din:** 003/2026
Denumire proiect:	DISPENSAR UMAN IN SATUL BRATESTII DE JOS, COMUNA VACARESTI, JUD. DÂMBOVIȚA	**Beneficiar:**	COMUNA VĂCĂREȘTI	Rezistenta
Responsabil:	**Nume:**	**Semnatura:**	**Adresa proiect:**	Jud. Dâmbovița, com Văcărești sat Brătești de Jos, str. DJ 722.
Sef proiect:	Pogonici Grigore			**Faza:** PTH+D.D.E.
Proiectat:	ing. Daniela Vizitiu			**Plansa nr.:** R03
Desenat:	ing. Daniela Vizitiu		**Titlu Plansa:**	PLAN ARMARE FUNDATIE **Scara:** 1:50

Dimensiune pagina: A2

PLAN ARMARE FUNDATIE - ELEVATIE

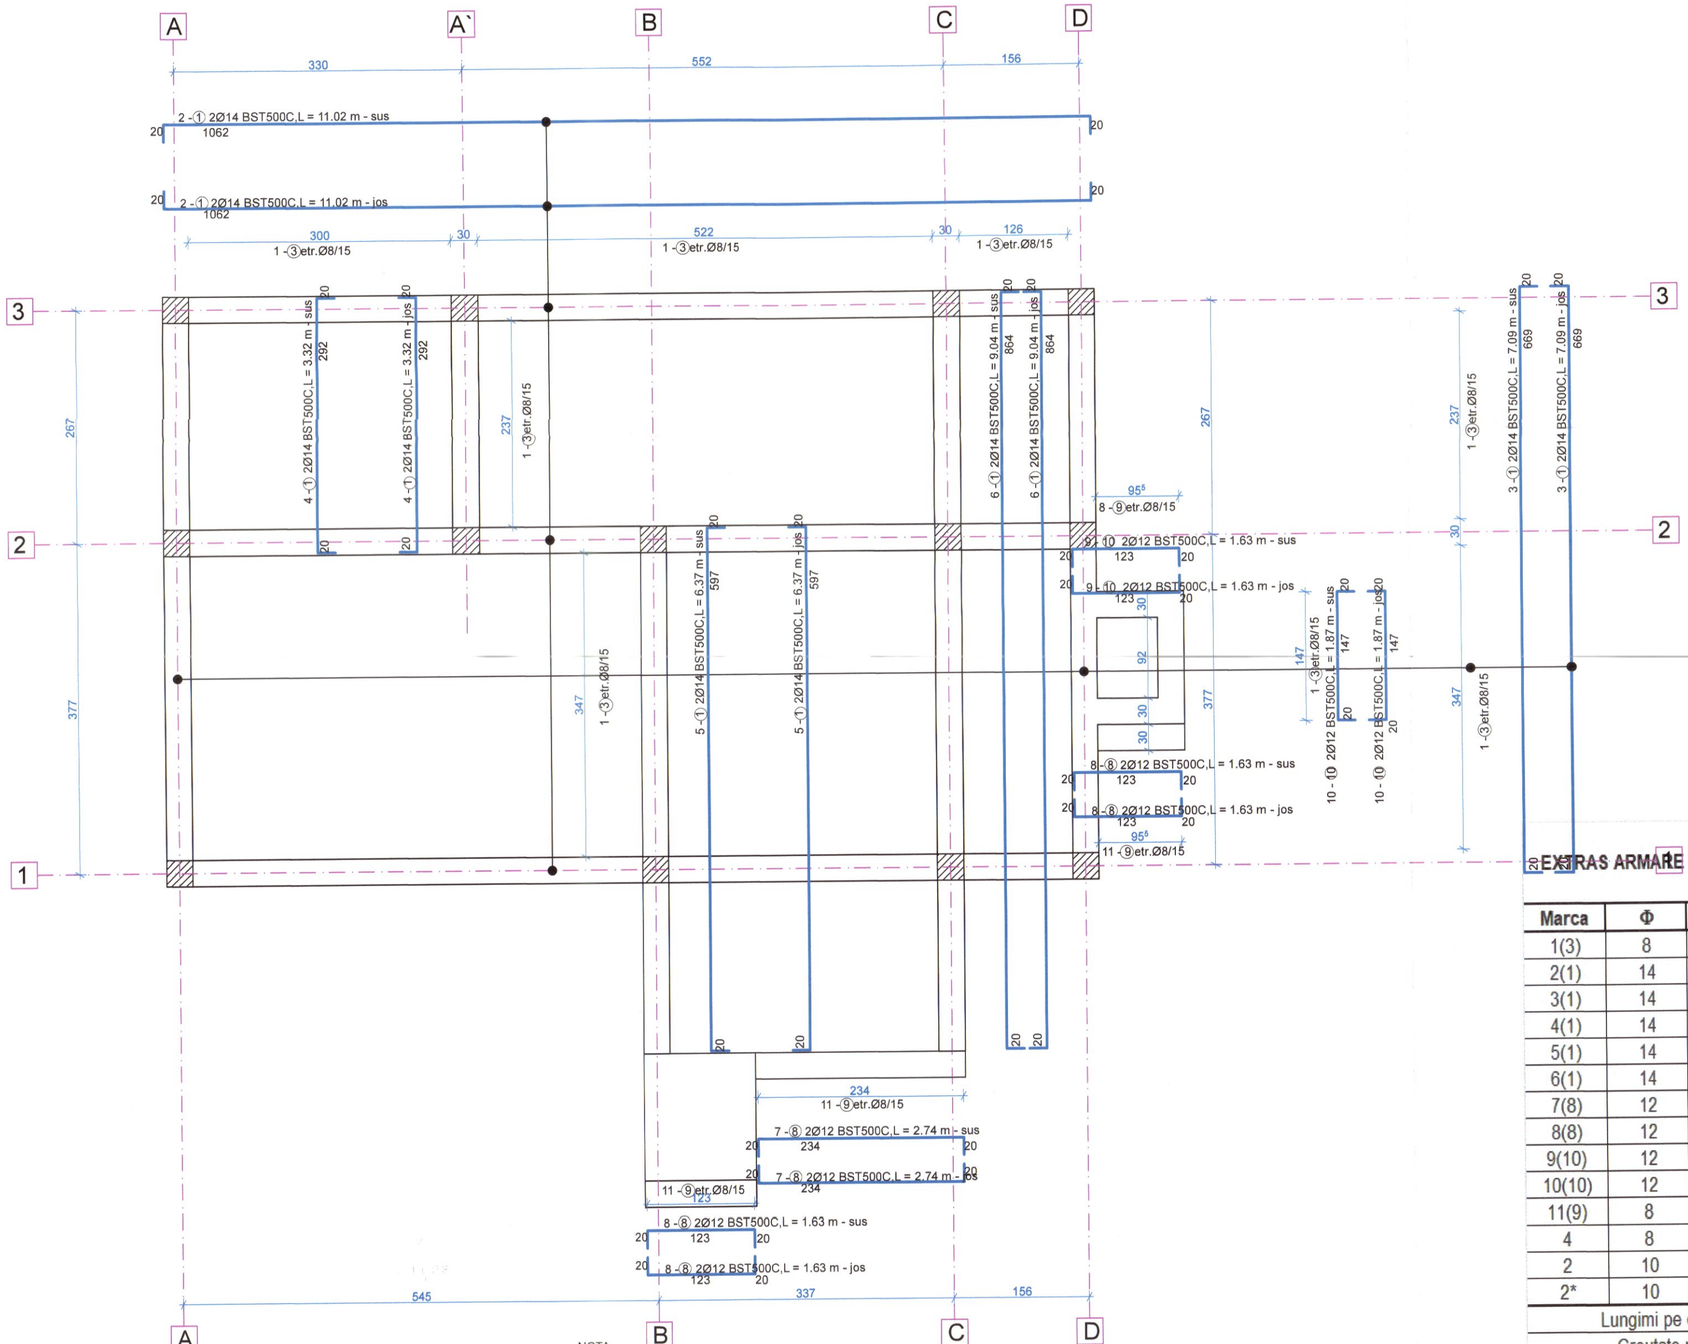

EXTRAS ARMARE GRINZI ELEVATIE

DISPENSAR UMAN

BST500

Marca	Φ	L (m)	Nr. Buc.	Φ8	Φ10	Φ12	Φ14
1(3)	8	1.20	400	480.00			
2(1)	14	11.02	12				132.24
3(1)	14	7.09	8				56.72
4(1)	14	3.32	4				13.28
5(1)	14	6.37	4				25.48
6(1)	14	9.04	4				36.16
7(8)	12	2.74	4			10.96	
8(8)	12	1.63	8			13.04	
9(10)	12	1.63	4			6.52	
10(10)	12	1.87	4			7.48	
11(9)	8	1.28	30	38.40			
4	8	0.37	121	44.77			
2	10	1.53	484		738.00		
2*	10	12.00	12		144.00		
Lungimi pe diametre (m)				563.17	882.10	38.00	263.88
Greutate pe 1m (kg)				0.395	* 0.616	0.888	1.210
Greutate pe diametre (kg)				222.45	543.37	33.74	319.29
Greutate totala (kg)					**1118.9**		

Plase sudate Ø 8 - 10x10/ 2x6m = 8bucati

ATENTIE!!!
-EXECUTANTUL TREBUIE SA VERIFICE TOATE INFORMATIILE DIN PLANSE INAINTE DE PROCURAREA MATERIALELOR SI INCEPEREA LUCRARILOR. ORICE DISCREPANTA APARUTA IN ACEASTA DOCUMENTATIE TREBUIE RAPORTATA PROIECTANTULUI INAINTE DE INCEPEREA ORICAREI LUCRARI, IN CAZ CONTRAR EXECUTANTUL VA AVEA INTREAGA RESPONSABILITATE.
- PE LANGA DETALIILE DIN PREZENTUL PLAN SE VOR RESPECTA IN MOD OBLIGATORIU INSTRUCTIUNILE DIN MEMORIU TEHNIC SI DIN CAETELE DE SARCINI DE REZISTENTA, PRECUM SI DIN DOCUMENTATIILE DE EXECUTIE ALE CELORLALTE SPECIALITATI.
- A SE CITI IMPREUNA CU PLANSA R01, R02 SI R3

Acoperire cu beton:
3.5 cm grinzi de fundare
5 cm talpi de fundare
MATERIALE FOLOSITE
- Beton egalizare C8/10
- Beton fundatie C16/20
- Beton armat C20/25
- Otel: BST 500C bare de rezistenta

NOTA
1. Potrivit Normativului P100-1/2013, amplasamentul se situiaza in zona seismica caracterizata prin ag= 0.30g si o perioada de colt Tc = 1.0sec.; Clasa de importanta a constructiei este IV. Zona seismica de calcul "C".
In conformitate cu Codul CR 1-1-3-2012, privind incarcarile cu zapada, amplasamentul se situeaza in zona caracterizata printr-o greutate de referinta a stratului de zapada de 2.0KN/mp, avand o perioada de recurenta IMR=50ani. In conformitate cu codul CR 1-1-4-2012 privind incarcarile din vant, amplasamentul se situeaza in zona caracterizata printr-o presiune de referinta a vantului mediata de 10min., la innaltimea de 10m deasupra terenului de 0.4k Pa, pentru o perioada de recurenta de 50ani.
2. In conformitate cu STAS 6054-77,in zona amplasamentului adancimea de inghet este de -0,90m de la nivelul terenului natural. Potrivit Regulamentului privind stabilitatea categoriei de importanta a constructiilor, aprobat cu HGR nr. 766/1997, constructia face parte din categoria de importanta "C".
3. Conform recomandarilor Studiului Geotehnic, pus la dispozitie de beneficiar s-a ales ca solutie de fundare "grinzi continue".
4. Umpluturile se vor realiza din material local (fara sol vegetal) bine compactat Dminim = 95%.
5. La executia sapaturii, cand se ajunge la cota de fundare se va chema geotehnicianul proiectant pentru verificarea si avizarea calitatii terenului de fundare.
6. Se recomanda protejarea terenului de infiltratii, precum si asigurarea unei conformatii topografice a sistematizarii pe verticala care sa permita evacuarea rapida a apelor din precipitatii.
7. Innainte de turnarea betonului se vor intocmi procesele verbale de lucrari ascunse privind natura terenului de fundare si dimensiunile fundatiei, precum si cele privind fazele determinante.
8. Pentru asigurarea protectiei impotriva infiltratiilor in zona fundatiilor, se recomanda un trotuar etans cu panta spre exterior care sa conduca apele meteorice la un sistem de evacuare general al zonei - rigole, canalizare.
9. Se vor lua masuri de hidroizolatii la fundatii, confom detaliilor de fundatii.
10. Se vor respecta toate recomandarile pentru fundare din studiul geotehnic.
11. A se citi aceasta plansa impreuna cu plansele de arhitectura si cu cele de instalatii si a se corela cu acestea.

Trasarea axelor si stabilirea cotelor pe verticala se va face conform planurilor de arhitectura si se va efectua de inginer topometrist.
Cota ±0.00 a constructiei este cota pardoselii finite a parterului.

Verificator expert:	**Nume:**	**Semnatura:**	**Referat nr.:**	**Data:**
Verificator:	.....			

Categoria de importanta "C", Clasa de importanta III, Grad de rezistenta la foc II, Risc incendiu: MIC


GRIDABI EXPRES CONSTRUCT S.R.L.
Targoviste, judetul Dambovita, J15/1587/2018,
CUI: 40237660, gridabiconstruct@gmail.com, tel: 0735 787 934

Proiect nr. / din: 003/2026

Denumire proiect:	DISPENSAR UMAN IN SATUL BRATESTII DE JOS, COMUNA VACARESTI, JUD. DAMBOVITA	**Beneficiar:**	COMUNA VĂCĂREȘTI	Rezistenta	
Responsabil:	**Nume:**	**Semnatura:**	**Adresa proiect:**	Jud. Dâmbovița, com Văcărești sat Brătești de Jos, str. DJ 722.	**Faza:** PTH+D.D.E.
Sef proiect:	Pogonici Grigore				**Plansa nr.:** R04
Proiectat:	ing. Daniela Vizitiu		**Titlu Plansa:**	PLAN ARMARE FUNDATIE - ELEVATIE	**Scara:** 1:50
Desenat:	ing. Daniela Vizitiu				


Dimensiune pagina: A2

PLAN DISPUNERE STALPI SI GRINZI

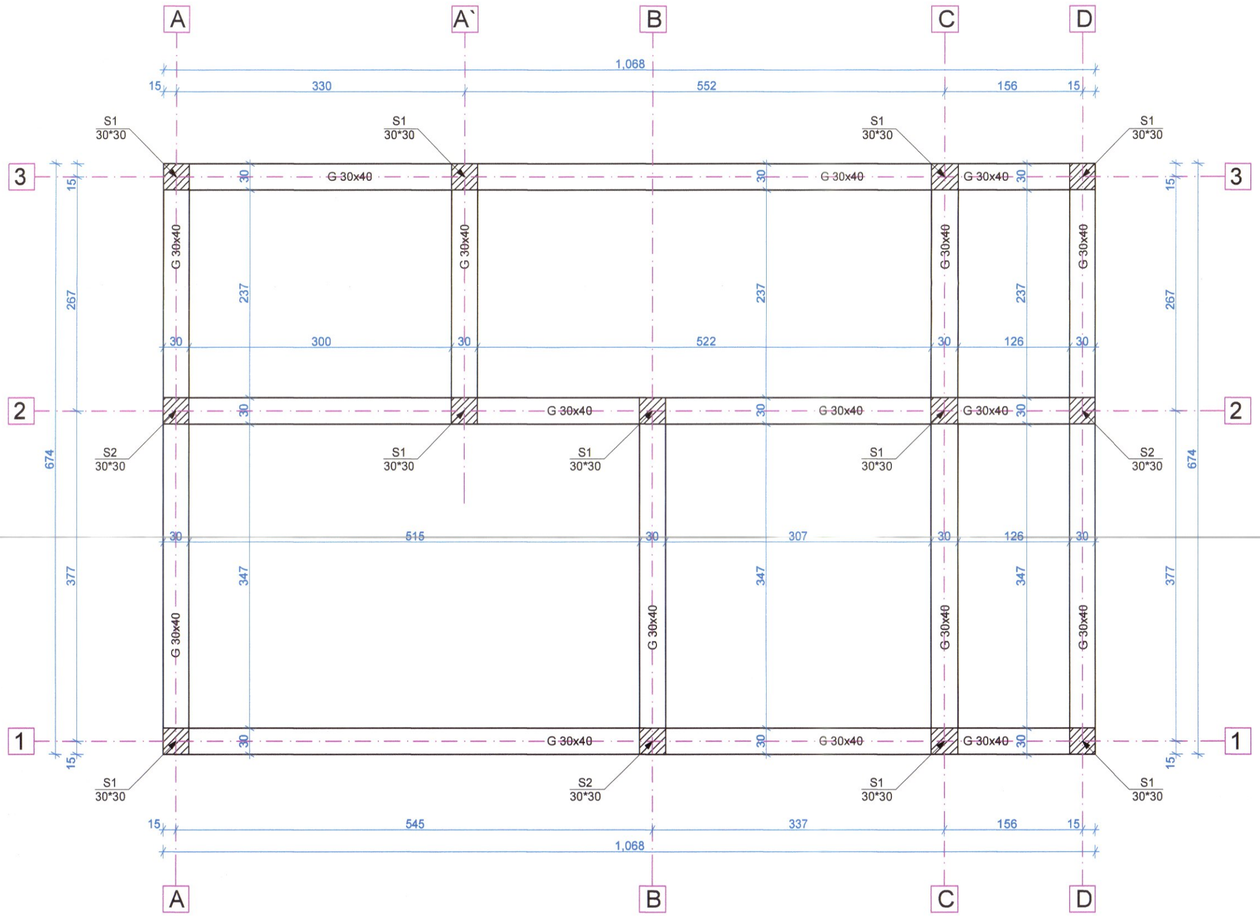


PLAN COFRAJ - ARMARE STALPI


S1 - 30x30 - 10buc

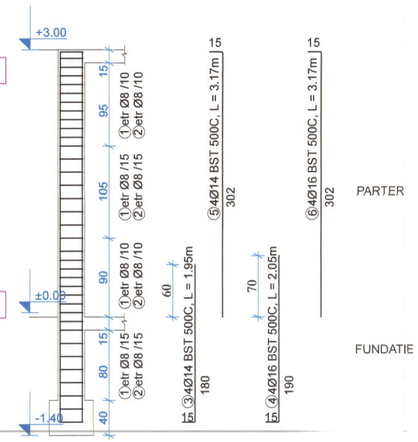

S2 - 30x30 - 3buc

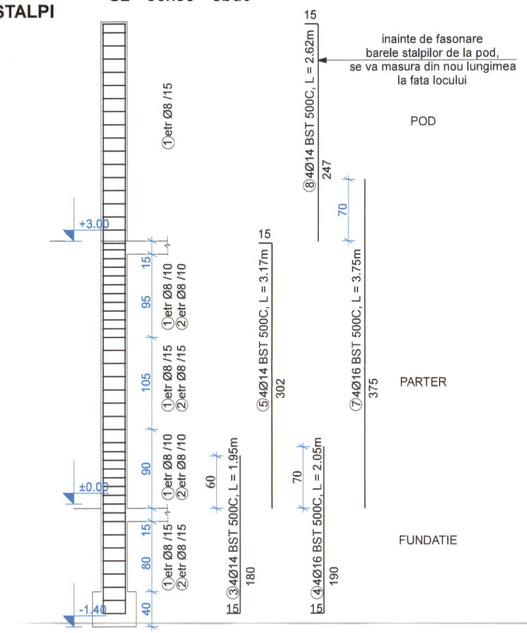

SECTIUNE STALP S1, S2
SCARA 1:20

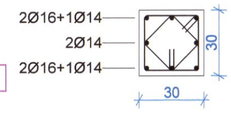

① etr. Ø8/10/15.
BST500C;L=1,16m



② etr. Ø8/10/15.
BST500C;L=0,88m



EXTRAS ARMARE STALPI

DISPENSAR UMAN

BST500

Marca	Φ	L (m)	Nr. Buc.	Φ8	Φ14	Φ16
1	8	1.16	515	597.40		
2	8	0.88	468	411.84		
3	14	1.95	52		101.40	
4	16	2.05	52			106.60
5	14	3.17	52		164.84	
6	16	3.17	52			164.84
7	16	3.75	12			45.00
8	14	2.62	12		31.44	
Lungimi pe diametre (m)				1,009.24	297.68	316.44
Greutate pe 1m (kg)				0.395	1.210	1.580
Greutate pe diametre (kg)				398.65	360.19	499.98
Greutate totala (kg)					**1258.8**	

ATENTIE!!!
-EXECUTANTUL TREBUIE SA VERIFICE TOATE INFORMATIILE DIN PLANSE INAINTE DE PROCURAREA MATERIALELOR SI INCEPEREA LUCRARILOR. ORICE DISCREPANTA APARUTA IN ACEASTA DOCUMENTATIE TREBUIE RAPORTATA PROIECTANTULUI INAINTE DE INCEPEREA ORICAREI LUCRARI, IN CAZ CONTRAR EXECUTANTUL VA AVEA INTREAGA RESPONSABILITATE.
- PE LANGA DETALIILE DIN PREZENTUL PLAN SE VOR RESPECTA IN MOD OBLIGATORIU INSTRUCTIUNILE DIN MEMORIU TEHNIC SI DIN CAETELE DE SARCINI DE REZISTENTA, PRECUM SI DIN DOCUMENTATIILE DE EXECUTIE ALE CELORLALTE SPECIALITATI.
- A SE CITI IMPREUNA CU PLANSA R01 SI R02

Acoperire cu beton: 2.5cm

MATERIALE FOLOSITE
- Beton egalizare C8/10
- Beton fundatie C16/20
- Beton armat C20/25
- Otel: BST 500C bare de rezistenta

NOTA
1. Potrivit Normativului P100-1/2013, amplasamentul se situiaza in zona seismica caracterizata prin ag= 0.30g si o perioada de colt Tc = 1.0sec.; Clasa de importanta a constructiei este IV. Zona seismica de calcul "C".
In conformitate cu Codul CR 1-1-3-2012, privind incarcarile cu zapada, amplasamentul se situeaza in zona caracterizata printr-o greutate de referinta a stratului de zapada de 2.0KN/mp, avand o perioada de recurenta IMR=50ani. In conformitate cu codul CR 1-1-4-2012 privind incarcarile din vant, amplasamentul se situeaza in zona caracterizata printr-o presiune de referinta a vantului mediata de 10min., la innaltimea de 10m deasupra terenului de 0.4k Pa, pentru o perioada de recurenta de 50ani.
2. In conformitate cu STAS 6054-77,in zona amplasamentului adancimea de inghet este de -0,90m de la nivelul terenului natural. Potrivit Regulamentului privind stabilitatea categoriei de importanta a constructiilor, aprobat cu HGR nr. 766/1997, constructia face parte din categoria de importanta "C".
3. Conform recomandarilor Studiului Geotehnic, pus la dispozitie de beneficiar s-a ales ca solutie de fundare "grinzi continue".
4. Umpluturile se vor realiza din material local (fara sol vegetal) bine compactat Dminim = 95%.
5. La executia sapaturii, cand se ajunge la cota de fundare se va chema geotehnicianul proiectant pentru verificarea si avizarea calitatii terenului de fundare.
6. Se recomanda protejarea terenului de infiltratii, precum si asigurarea unei conformatii topografice a sistematizarii pe verticala care sa permita evacuarea rapida a apelor din precipitatii.
7. Innainte de turnarea betonului se vor intocmi procesele verbale de lucrari ascunse privind natura terenului de fundare si dimensiunile fundatiei, precum si cele privind fazele determinante.
8. Pentru asigurarea protectiei impotriva infiltratiilor in zona fundatiilor, se recomanda un trotuar etans cu panta spre exterior care sa conduca apele meteorice la un sistem de evacuare general al zonei - rigole, canalizare.
9. Se vor lua masuri de hidroizolatii la fundatii, confom detaliilor de fundatii.
10. Se vor respecta toate recomandarile pentru fundare din studiul geotehnic.
11. A se citi aceasta plansa impreuna cu plansele de arhitectura si cu cele de instalatii si a se corela cu acestea.

Trasarea axelor si stabilirea cotelor pe verticala se va face conform planurilor de arhitectura si se va efectua de inginer topometrist.
Cota ±0.00 a constructiei este cota pardoselii finite a parterului.

Verificator expert:	**Nume:**	**Semnatura:**	**Referat nr.:**	**Data:**	
Verificator:	.....				

Categoria de importanta "C", Clasa de importanta III, Grad de rezistenta la foc II, Risc incendiu: MIC


GRIDABI EXPRES CONSTRUCT S.R.L.
Targoviste, judetul Dambovita, J15/1587/2018,
CUI: 40237660, gridabiconstruct@gmail.com, tel: 0735 787 924

Proiect nr. / din: 003/2026

Denumire proiect:	DISPENSAR UMAN IN SATUL BRATESTII DE JOS, COMUNA VACARESTI, JUD. DAMBOVITA	**Beneficiar:**	COMUNA VĂCĂREȘTI	Rezistenta	
Responsabil:	**Nume:**	**Semnatura:**	**Adresa proiect:**	Jud. Dâmbovița, com Văcărești sat Brăteștii de Jos, str. DJ 722.	**Faza:** PTH+D.D.E.
Sef proiect:	Pogonici Grigore				**Plansa nr.:** R05
Proiectat:	ing. Daniela Vizitiu		**Titlu Plansa:**	PLAN DISPUNERE STALPI SI GRINZI PLAN COFRAJ - ARMARE STALPI	**Scara:** 1:50
Desenat:	ing. Daniela Vizitiu				

Dimensiune pagina: A2

PLAN COFRAJ PLACA PESTE PARTER

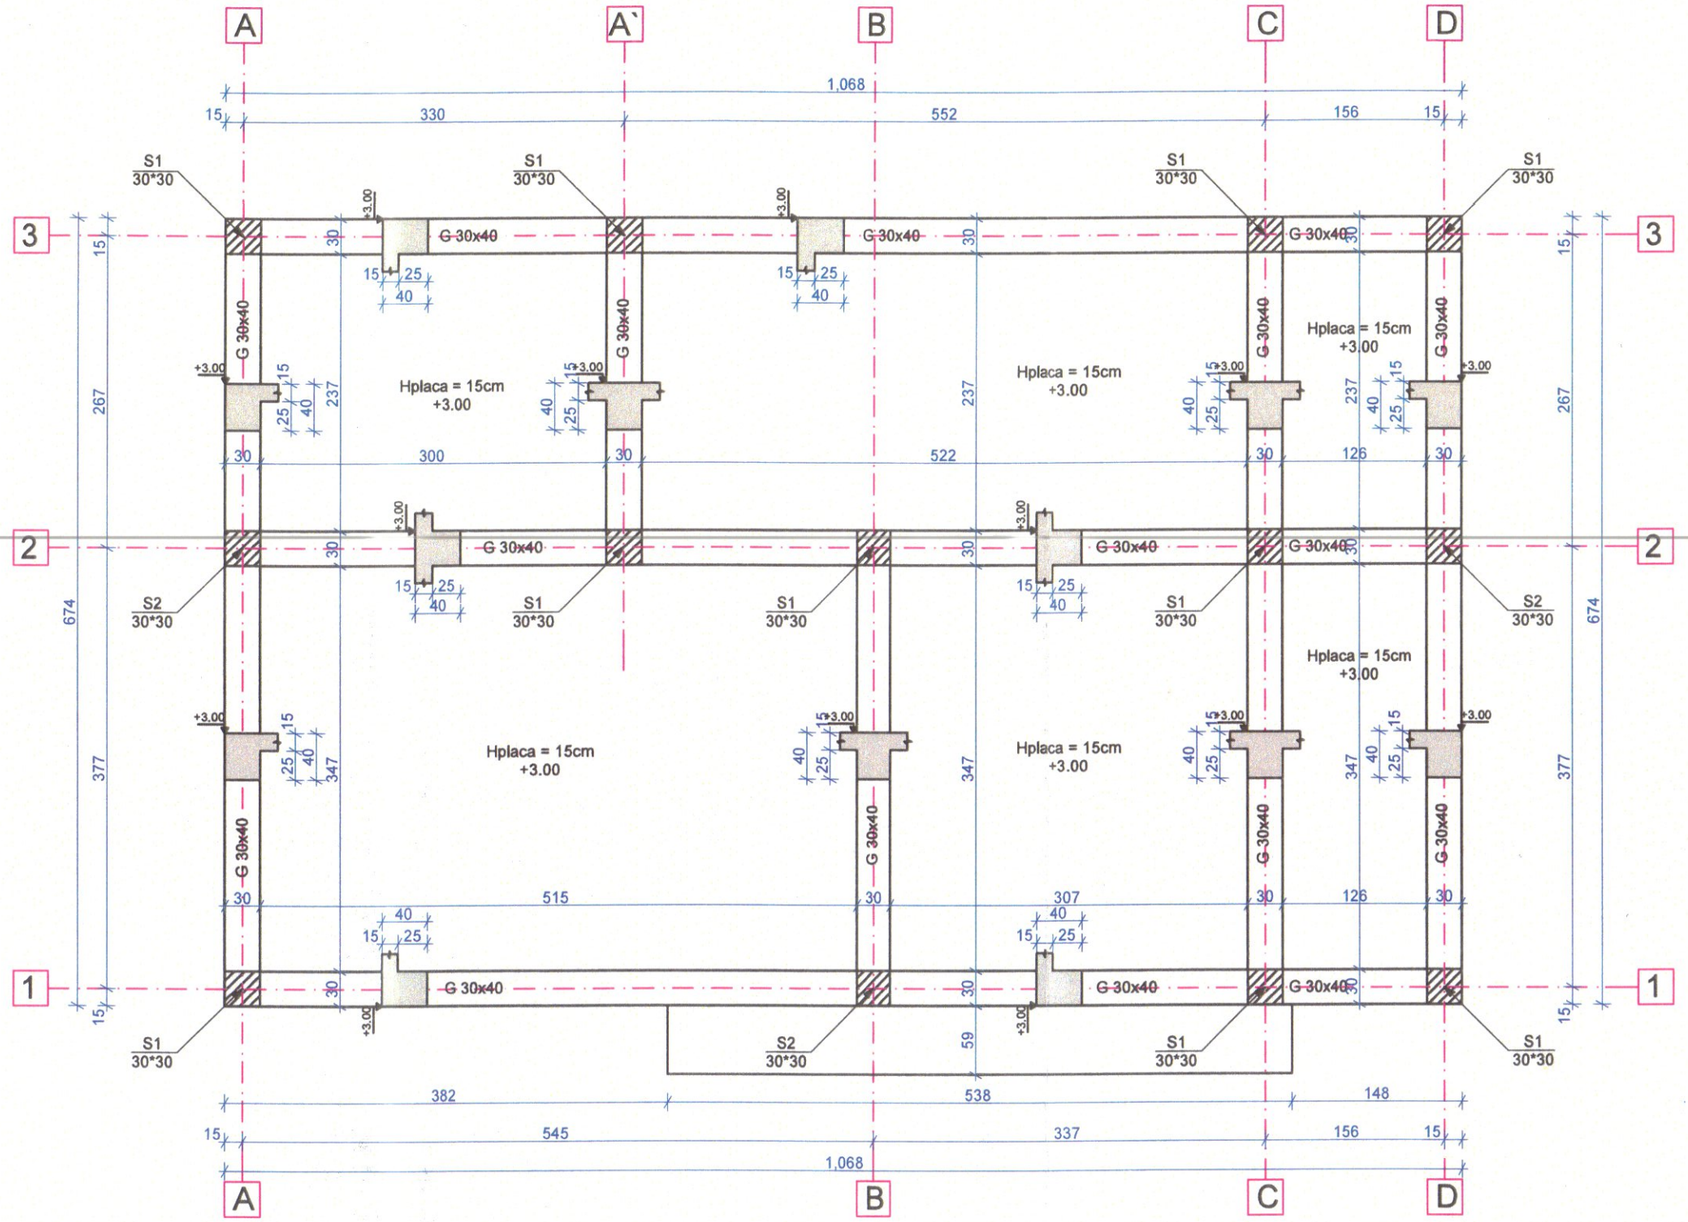

ATENTIE!!!
-EXECUTANTUL TREBUIE SA VERIFICE TOATE INFORMATIILE DIN PLANSE INAINTE DE PROCURAREA MATERIALELOR SI INCEPEREA LUCRARILOR. ORICE DISCREPANTA APARUTA IN ACEASTA DOCUMENTATIE TREBUIE RAPORTATA PROIECTANTULUI INAINTE DE INCEPEREA ORICAREI LUCRARI, IN CAZ CONTRAR EXECUTANTUL VA AVEA INTREAGA RESPONSABILITATE.
- PE LANGA DETALIILE DIN PREZENTUL PLAN SE VOR RESPECTA IN MOD OBLIGATORIU INSTRUCTIUNILE DIN MEMORIU TEHNIC SI DIN CAETELE DE SARCINI DE REZISTENTA, PRECUM SI DIN DOCUMENTATIILE DE EXECUTIE ALE CELORLALTE SPECIALITATI.

Acoperire cu beton: 2.5cm

MATERIALE FOLOSITE
- Beton egalizare C8/10
- Beton armat C20/25
- Otel: BST 500C bare de rezistenta

Verificator expert:	**Nume:**	**Semnatura:**	**Referat nr.:**	**Data:**
Verificator:	.....			

Categoria de importanta "C", Clasa de importanta III, Grad de rezistenta la foc II, Risc incendiu: MIC


GRIDABI EXPRES CONSTRUCT S.R.L.
Targoviste, judetul Dambovita, J15/1587/2018,
CUI: 40237660, gridabiconstruct@gmail.com, tel: 0735 787 [illegible]

Proiect nr. / din: 003/2026 A


Denumire proiect:	DISPENSAR UMAN IN SATUL BRATESTII DE JOS, COMUNA VACARESTI, JUD. DÂMBOVIȚA		**Beneficiar:**	COMUNA VĂCĂREȘTI	Rezistenta
Responsabil:	**Nume:**	**Semnatura:**	**Adresa proiect:**	Jud. Dâmbovița, com Văcărești sat Brătești de Jos, str. DJ 722.	**Faza:** PTH+D.D.E.
Sef proiect:	Pogonici Grigore				**Plansa nr.:** R06
Proiectat:	ing. Daniela Vizitiu		**Titlu Plansa:**	PLAN COFRAJ PLACA PESTE PARTER	**Scara:** 1:50
Desenat:	ing. Daniela Vizitiu				

Dimensiune pagina: A3


PLAN ARMARE PLACA PESTE PARTER

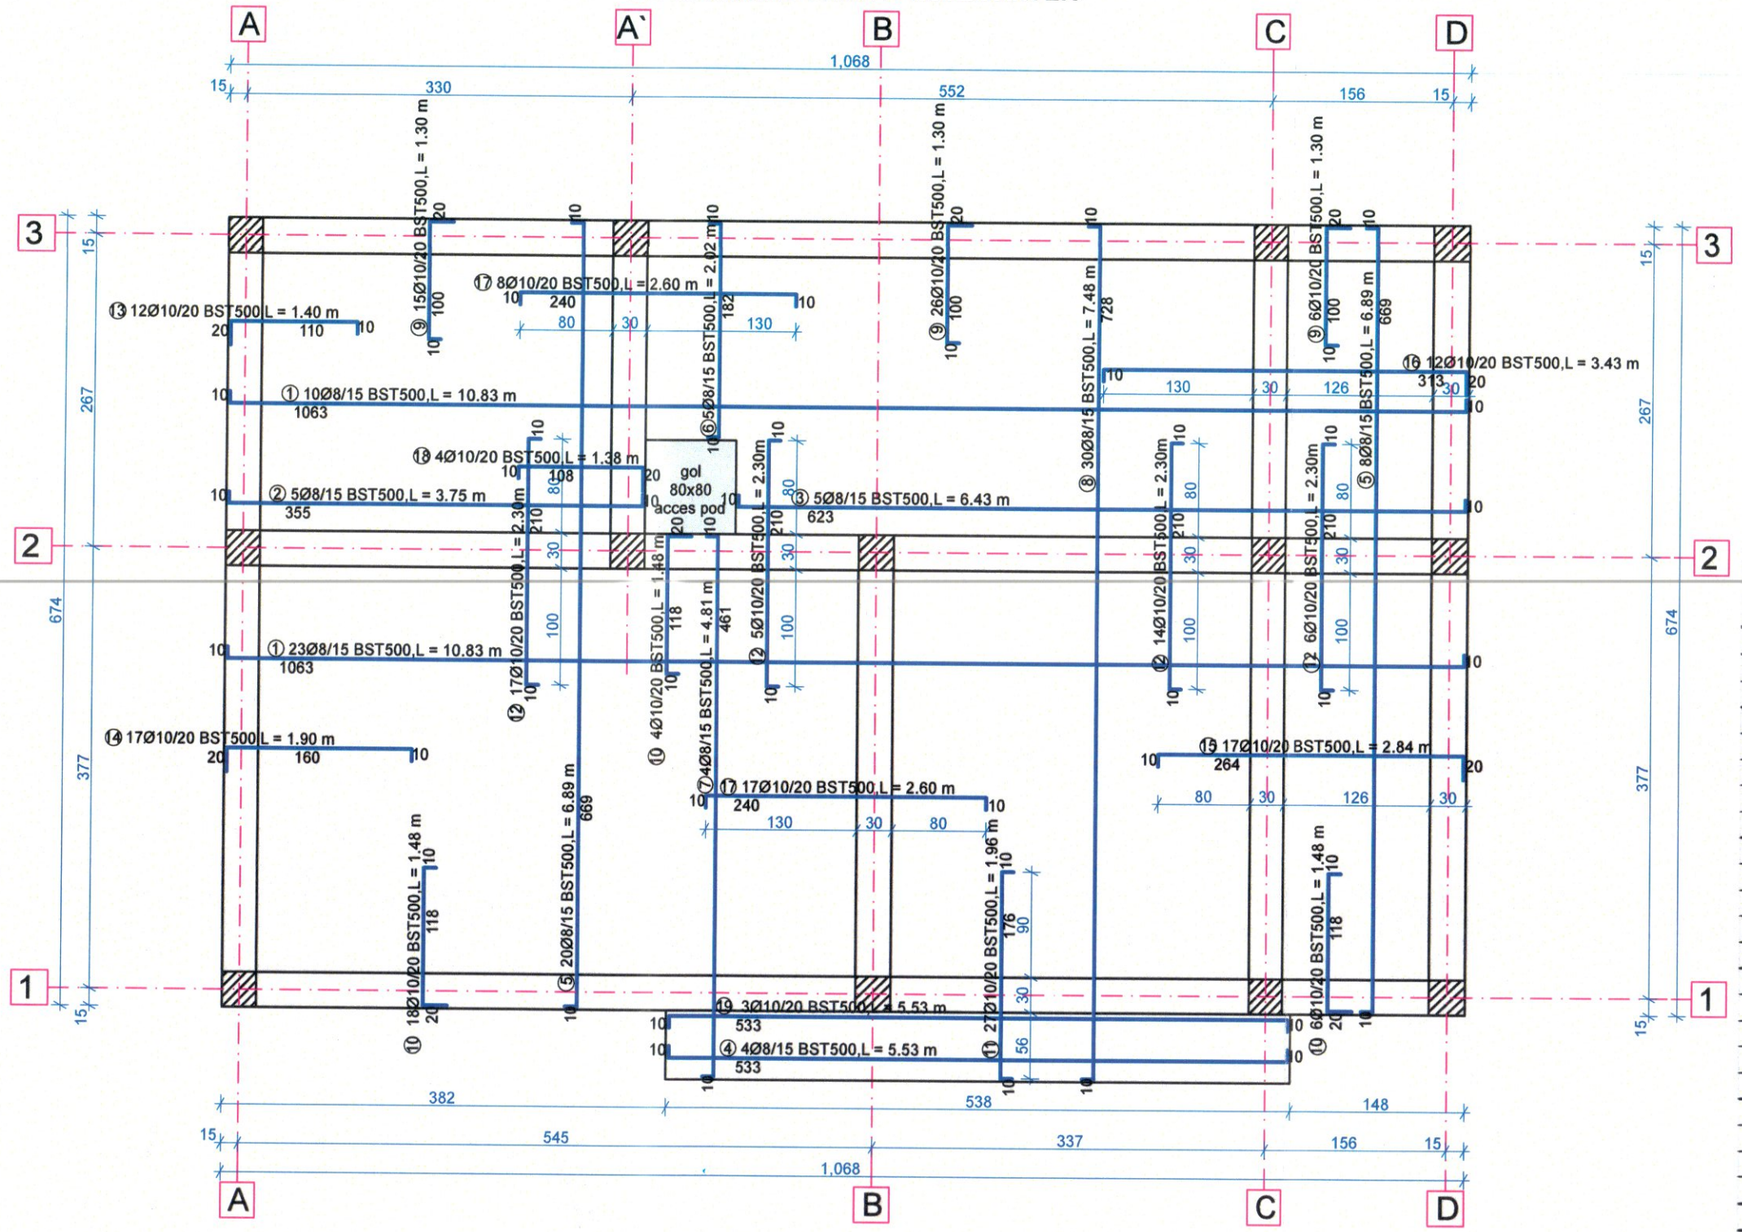

NOTA:
1. Golurile de instalatii se vor prelua din planurile de arhitectura si instalatii.
2. Golurile de instalatii se vor borda cu 2 x 2Ø12 pe toate laturile, cu depasire de 50cm fata de gol.

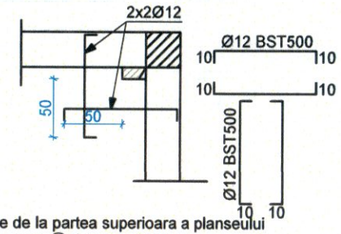

3. Toate armaturile de la partea superioara a planseului se vor sustine cu capre ⑳ Ø8 - BST500C.

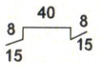

⑳ 3Ø8/mp, BST500C
L=0.86

4. Acoperirea cu beton in placa este de 1,5 cm.
5. Se va folosi repartitie ㉑ 5 Ø 8 / m pentru armaturile de la partea superioara a planseului.(se vor calcula bare la 12ml si se vor fasona la fata locului).

EXTRAS ARMARE PLACA PESTE PARTER

DISPENSAR UMAN

Marca	Φ	L (m)	Nr. Buc.	BST500 Φ8	BST500 Φ10	BST500 Φ12
1	8	10.83	33	357.39		
2	8	3.75	5	18.75		
3	8	6.43	5	32.15		
4	8	5.53	4	22.12		
5	8	6.89	28	192.92		
6	8	2.02	5	10.10		
7	8	4.81	4	19.24		
8	8	7.48	30	224.40		
9	10	1.30	47		61.10	
10	10	1.48	28		41.44	
11	10	1.96	27		52.92	
12	10	2.30	42		96.60	
13	10	1.40	12		16.80	
14	10	1.90	17		32.30	
15	10	2.84	17		48.28	
16	10	3.43	12		41.16	
17	10	2.60	25		65.00	
18	10	1.38	4		5.52	
19	10	5.53	3		16.59	
20	8	0.86	215	184.90		
21	8	12.00	22	264.00		
Lungimi pe diametre (m)				1,325.97	477.71*	-
Greutate pe 1m (kg)				0.395	0.617	0.888
Greutete pe diametre (kg)				523.76	294.75	-
Greutate totala (kg)				818.5		

Verificator expert:	**Nume:**	**Semnatura:**	**Referat nr.:**	**Data:**
Verificator:	.....			

Categoria de importanta "C", Clasa de importanta III, Grad de rezistenta la foc II, Risc incendiu: MIC

GRIDABI EXPRES CONSTRUCT S.R.L.
Targoviste, judetul Dambovita, J15/1587/2018
CUI: 40237660, gridabiconstruct@gmail.com, tel: 0735 787 924

Proiect nr. / din: 003/2026


Denumire proiect:	DISPENSAR UMAN IN SATUL BRATESTII DE JOS, COMUNA VACARESTI, JUD. DÂMBOVIȚA		**Beneficiar:**	COMUNA VĂCĂREȘTI	Rezistenta
Responsabil:	**Nume:**	**Semnatura:**	**Adresa proiect:**	Jud. Dâmbovița, com Văcărești sat Brătești de Jos, str. DJ 722.	**Faza:** PTH+D.D.E.
Sef proiect:	Pogonici Grigore				**Plansa nr.:** R07
Proiectat:	ing. Daniela Vizitiu		**Titlu Plansa:**	PLAN ARMARE PLACA PESTE PARTER	**Scara:** 1:50
Desenat:	ing. Daniela Vizitiu				

Acoperire cu beton: 2.5cm
MATERIALE FOLOSITE
- Beton egalizare C8/10
- Beton armat C20/25
- Otel: BST 500C bare de rezistenta


ATENTIE!!!
-EXECUTANTUL TREBUIE SA VERIFICE TOATE INFORMATIILE DIN PLANSE INAINTE DE PROCURAREA MATERIALELOR SI INCEPEREA LUCRARILOR. ORICE DISCREPANTA APARUTA IN ACEASTA DOCUMENTATIE TREBUIE RAPORTATA PROIECTANTULUI INAINTE DE INCEPEREA ORICAREI LUCRARI, IN CAZ CONTRAR EXECUTANTUL VA AVEA INTREAGA RESPONSABILITATE.
- PE LANGA DETALIILE DIN PREZENTUL PLAN SE VOR RESPECTA IN MOD OBLIGATORIU INSTRUCTIUNILE DIN MEMORIU TEHNIC SI DIN CAETELE DE SARCINI DE REZISTENTA, PRECUM SI DIN DOCUMENTATIILE DE EXECUTIE ALE CELORLALTE SPECIALITATI.

Dimensiune pagina: A3


PLAN ARMARE GRINZI PESTE PARTER

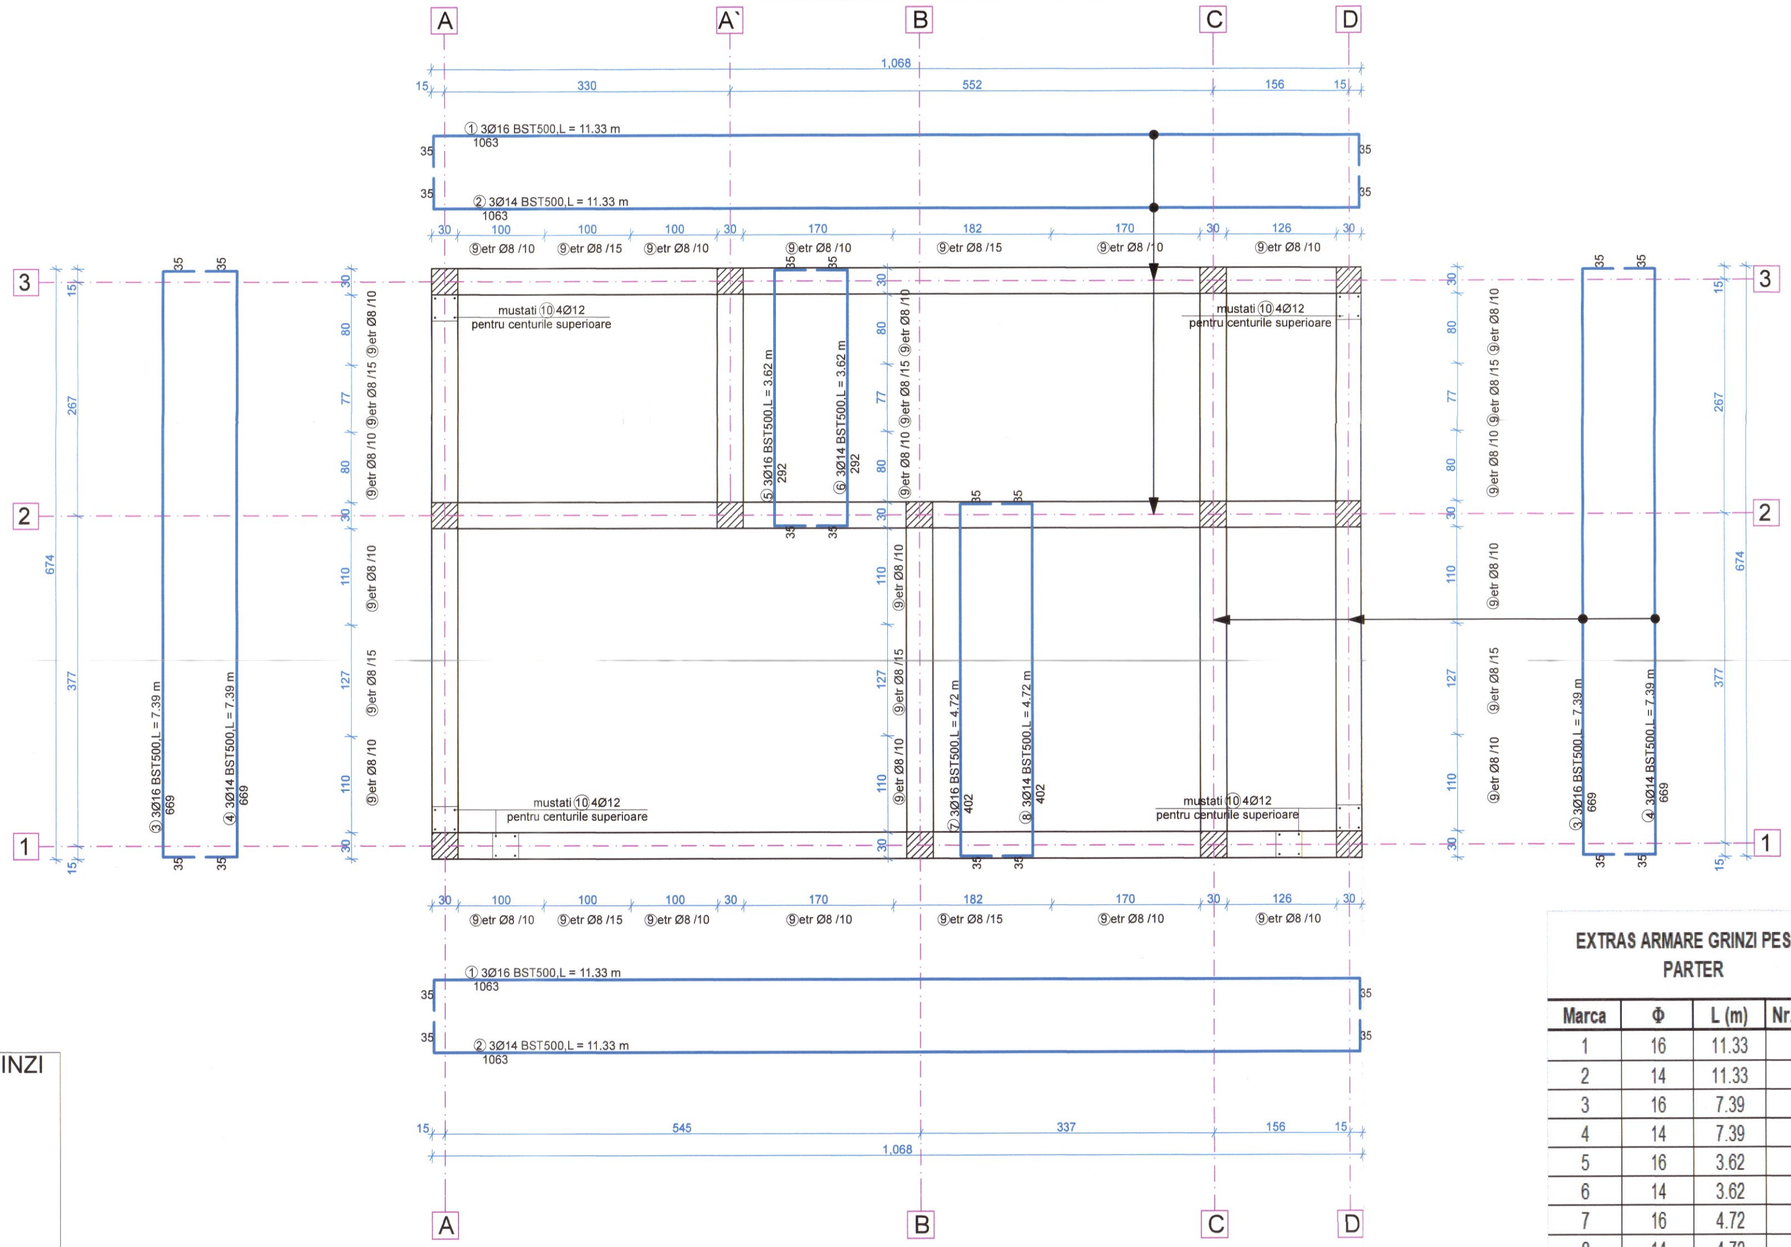

DETALII ARMARE GRINZI PESTE PARTER GRINDA 30x40

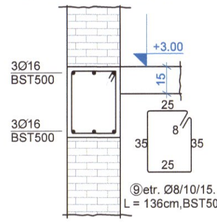

DETALIU MONTARE MUSTATI

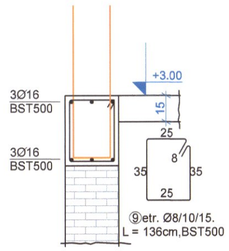



- mustati de prindere centuri superioare
- inainte de turnarea betonului in grinzi si placa peste parter, se vor monta mustati

EXTRAS ARMARE GRINZI PESTE PARTER

DISPENSAR UMAN							
				BST500			
Marca	Φ	L (m)	Nr. Buc.	Φ8	Φ12	Φ14	Φ16
1	16	11.33	9				101.97
2	14	11.33	9			101.97	
3	16	7.39	9				66.51
4	14	7.39	9			66.51	
5	16	3.62	3				10.86
6	14	3.62	3			10.86	
7	16	4.72	3				14.16
8	14	4.72	3			14.16	
9	8	1.36	460	625.60			
10	12	1.50	24		36.00		
Lungimi pe diametre (m)				625.60	36.00	193.50	193.50
Greutate pe 1m (kg)				0.395	0.888	1.210	1.580
Greutate pe diametre (kg)				247.11	31.97	234.14	305.73
Greutate totala (kg)				818.9			

ATENTIE!!!
-EXECUTANTUL TREBUIE SA VERIFICE TOATE INFORMATIILE DIN PLANSE INAINTE DE PROCURAREA MATERIALELOR SI INCEPEREA LUCRARILOR. ORICE DISCREPANTA APARUTA IN ACEASTA DOCUMENTATIE TREBUIE RAPORTATA PROIECTANTULUI INAINTE DE INCEPEREA ORICAREI LUCRARI, IN CAZ CONTRAR EXECUTANTUL VA AVEA INTREAGA RESPONSABILITATE.
- PE LANGA DETALIILE DIN PREZENTUL PLAN SE VOR RESPECTA IN MOD OBLIGATORIU INSTRUCTIUNILE DIN MEMORIU TEHNIC SI DIN CAETELE DE SARCINI DE REZISTENTA, PRECUM SI DIN DOCUMENTATIILE DE EXECUTIE ALE CELORLALTE SPECIALITATI.

Acoperire cu beton: 2.5cm

MATERIALE FOLOSITE
- Beton egalizare C8/10
- Beton armat C20/25
- Otel: BST 500C bare de rezistenta

Verificator expert:	**Nume:**	**Semnatura:**	**Referat nr.:**	**Data:**
Verificator:	.....			

Categoria de importanta "C", Clasa de importanta III, Grad de rezistenta la foc II, Risc incendiu: MIC

GRIDABI EXPRES CONSTRUCT S.R.L.
Targoviste, judetul Dambovita, J15/1587/2018,
CUI: 40237660, gridabiconstruct@gmail.com, tel: 0735 787 924


Proiect nr. / din: 003/2026

Denumire proiect:	DISPENSAR UMAN IN SATUL BRATESTII DE JOS, COMUNA VACARESTI, JUD. DAMBOVITA	**Beneficiar:**	COMUNA VĂCĂREȘTI	**Rezistenta**	
Responsabil:	**Nume:**	**Semnatura:**	**Adresa proiect:**	Jud. Dâmbovița, com Văcărești sat Brăteștii de Jos, str. DJ 722.	**Faza:** PTH+D.D.E.
Sef proiect:	Pogonici Grigore				**Plansa nr.:** R08
Proiectat:	ing. Daniela Vizitiu		**Titlu Plansa:**	PLAN ARMARE GRINZI PESTE PARTER	**Scara:** 1:50
Desenat:	ing. Daniela Vizitiu				


Dimensiune pagina: A2

DETALII ARMARE ZIDARIE
SCARA 1:20


DETALIU DE COLT

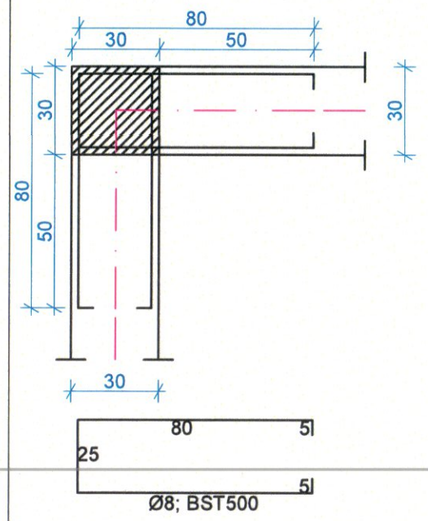


DETALIU IN "T"

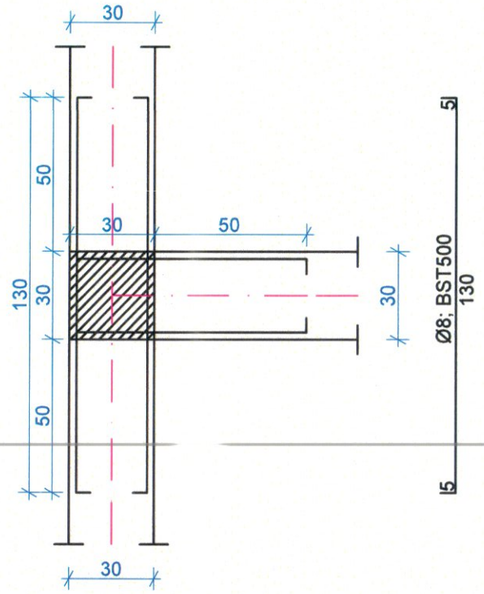


DETALIU IN CRUCE

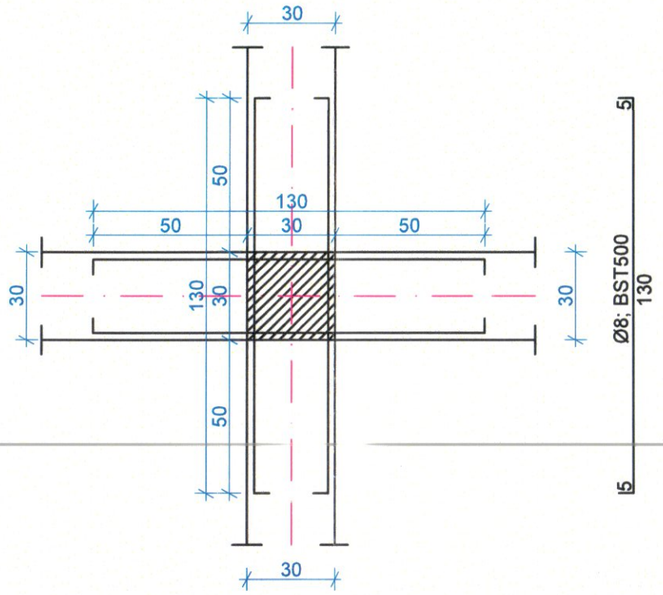


DETALIU IN LINIE

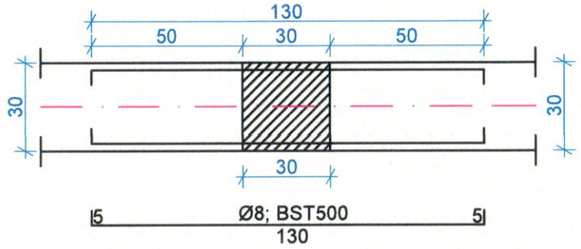

DETALIU DE CAPAT

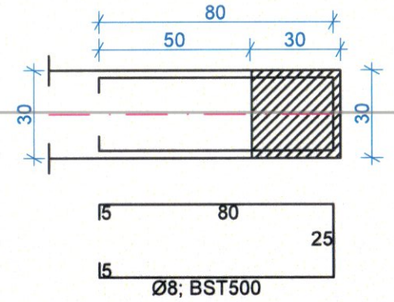

DETALIU BUIANDRUG
SCARA 1:20

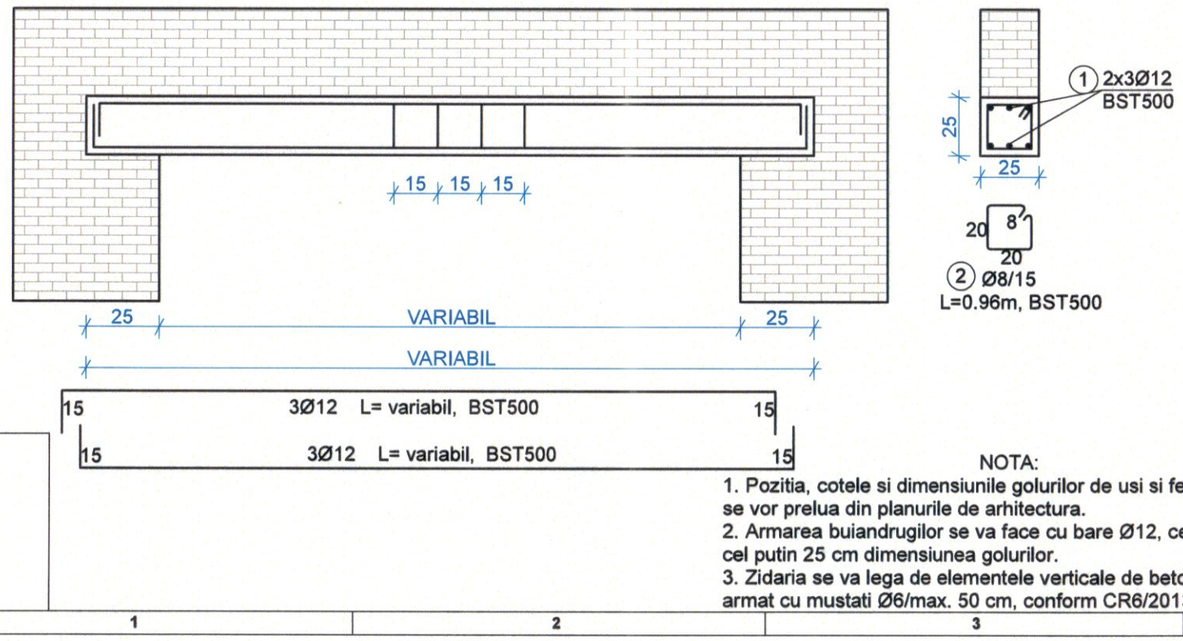

EXTRAS ARMARE ZIDARIE SI BUIANDRUGI				DISPENSAR UMAN		
				BST500		
Marca	Φ	L (m)	Nr. Buc.	Φ8	Φ12	Φ14
1	12	6.00	10		60.00	
2	8	0.96	70	67.20		
3	8	6.00	20	120.00		
Lungimi pe diametre (m)				187.20	60.00	-
Greutate pe 1m (kg)				0.395	0.888	1.210
Greutate pe diametre (kg)				73.94	53.28	-
Greutate totala (kg)					127.2	

NOTA:
Armatura pentru buiandrugi si zidarie vor fi fasonate pe santier.

Acoperire cu beton:2.5 cm
MATERIALE FOLOSITE
- Beton egalizare C8/10
- Beton armat C20/25
- Otel: BST500C bare de rezistenta


ATENTIE!!!
-EXECUTANTUL TREBUIE SA VERIFICE TOATE INFORMATIILE DIN PLANSE INAINTE DE PROCURAREA MATERIALELOR SI INCEPEREA LUCRARILOR. ORICE DISCREPANTA APARUTA IN ACEASTA DOCUMENTATIE TREBUIE RAPORTATA PROIECTANTULUI INAINTE DE INCEPEREA ORICAREI LUCRARI, IN CAZ CONTRAR EXECUTANTUL VA AVEA INTREAGA RESPONSABILITATE.
- PE LANGA DETALIILE DIN PREZENTUL PLAN SE VOR RESPECTA IN MOD OBLIGATORIU INSTRUCTIUNILE DIN MEMORIU TEHNIC SI DIN CAETELE DE SARCINI DE REZISTENTA, PRECUM SI DIN DOCUMENTATIILE DE EXECUTIE ALE CELORLALTE SPECIALITATI.

NOTA:
1. Pozitia, cotele si dimensiunile golurilor de usi si ferestre se vor prelua din planurile de arhitectura.
2. Armarea buiandrugilor se va face cu bare Ø12, ce depasesc cel putin 25 cm dimensiunea golurilor.
3. Zidaria se va lega de elementele verticale de beton armat cu mustati Ø6/max. 50 cm, conform CR6/2013.

Verificator expert:	**Nume:**	**Semnatura:**	**Referat nr.:**		**Data:**
Verificator:	.....				
Categoria de importanta "C", Clasa de importanta III, Grad de rezistenta la foc II, Risc incendiu: MIC					
GRIDABI EXPRES CONSTRUCT S.R.L. Targoviste, judetul Dambovita, J15/1587/2018, CUI: 40237660, gridabiconstruct@gmail.com, tel: 0735 787 924				**Proiect nr. / din:**	003/2026
Denumire proiect:	DISPENSAR UMAN IN SATUL BRATESTII DE JOS, COMUNA VACARESTI, JUD. DAMBOVITA		**Beneficiar:**	COMUNA VĂCĂREȘTI	Rezistenta
Responsabil:	**Nume:**	**Semnatura:**	**Adresa proiect:**	Jud. Dâmbovița, com Văcărești sat Brătești de Jos, str. DJ 722.	**Faza:** PTH+D.D.E.
Sef proiect:	Pogonici Grigore				**Plansa nr.:** R09
Proiectat:	ing. Daniela Vizitiu		**Titlu Plansa:**	DETALII ARMARE ZIDARIE DETALIU ARMARE BUIANDRUG	**Scara:** 1:20
Desenat:	ing. Daniela Vizitiu				

Dimensiune pagina: A3


PLAN ARMARE CENTURI SUPERIOARE

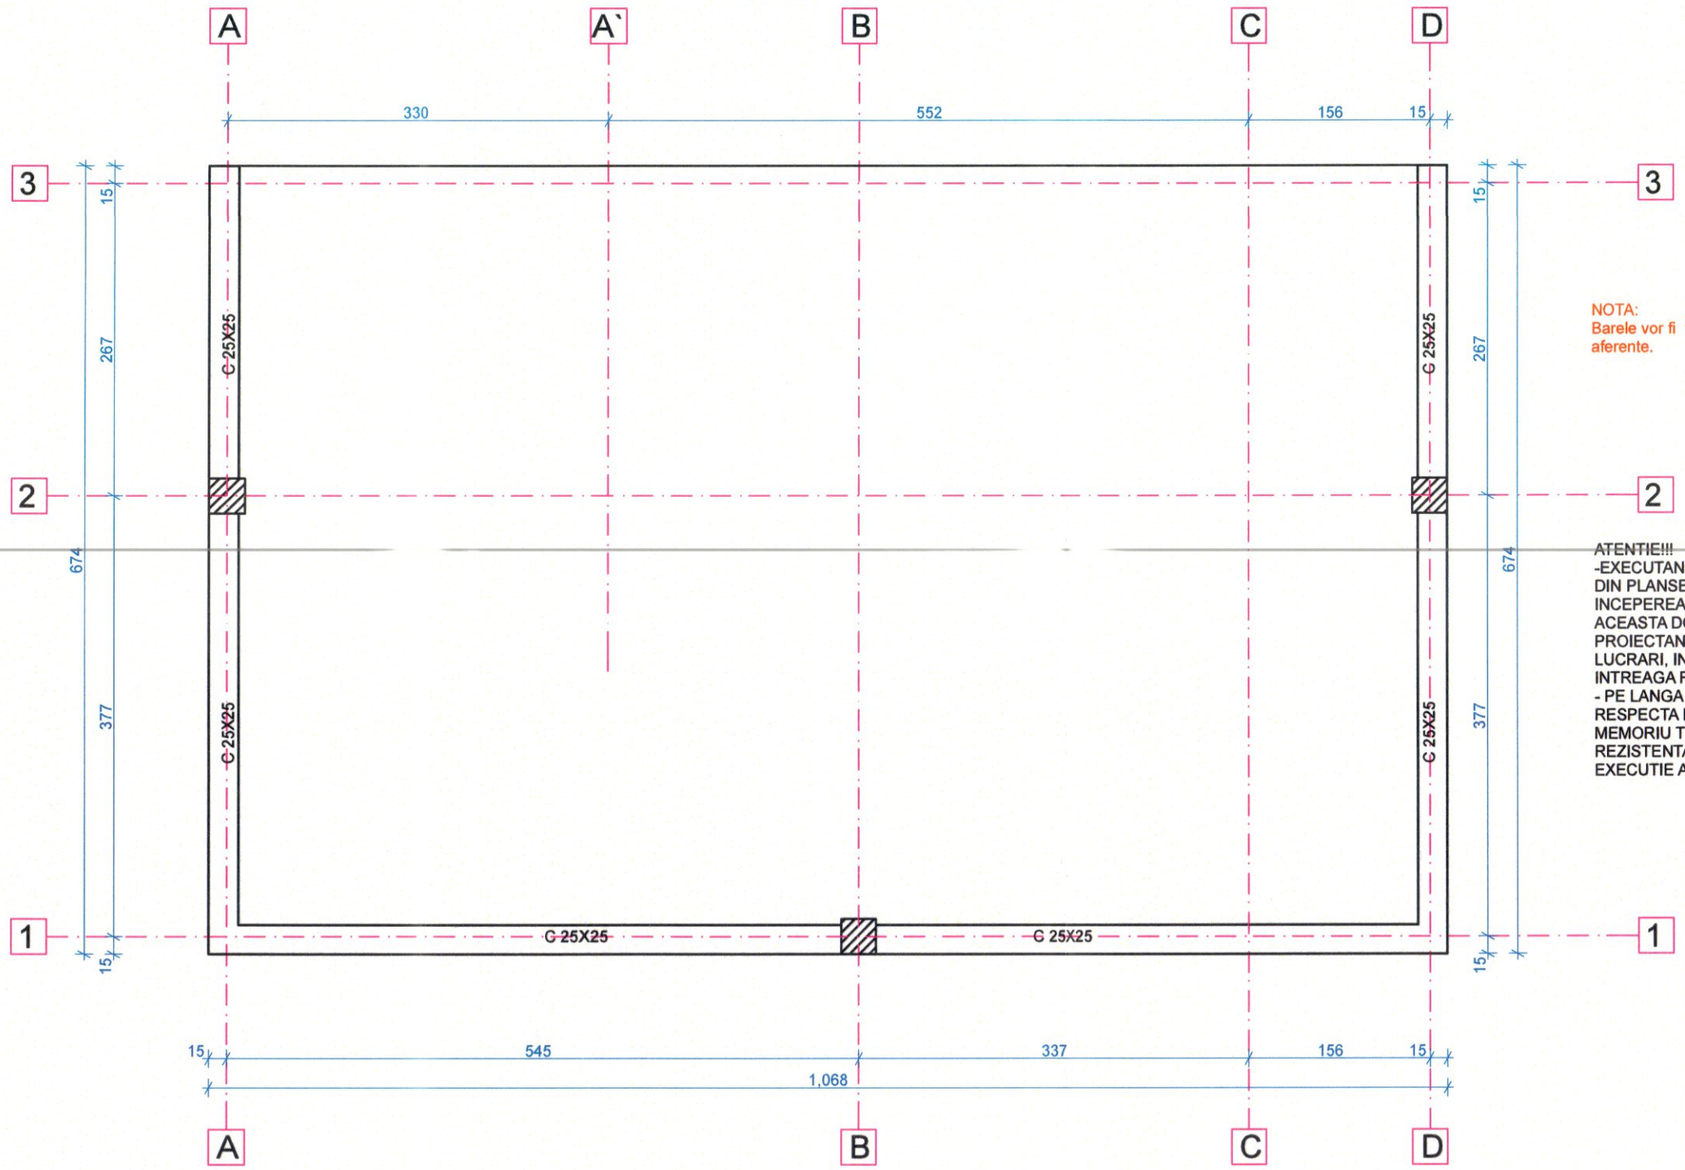

NOTA:
Barele vor fi fasonate la fata locului, in urma masuratorilor aferente.

ATENTIE!!!
-EXECUTANTUL TREBUIE SA VERIFICE TOATE INFORMATIILE DIN PLANSE INAINTE DE PROCURAREA MATERIALELOR SI INCEPEREA LUCRARILOR. ORICE DISCREPANTA APARUTA IN ACEASTA DOCUMENTATIE TREBUIE RAPORTATA PROIECTANTULUI INAINTE DE INCEPEREA ORICAREI LUCRARI, IN CAZ CONTRAR EXECUTANTUL VA AVEA INTREAGA RESPONSABILITATE.
- PE LANGA DETALIILE DIN PREZENTUL PLAN SE VOR RESPECTA IN MOD OBLIGATORIU INSTRUCTIUNILE DIN MEMORIU TEHNIC SI DIN CAETELE DE SARCINI DE REZISTENTA, PRECUM SI DIN DOCUMENTATIILE DE EXECUTIE ALE CELORLALTE SPECIALITATI.

DETALII ARMARE CENTURI superioare CENTURA 25x25

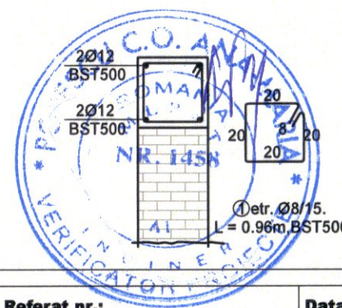

EXTRAS ARMARE CENTURI SUPERIOARE				DISPENSAR UMAN		
				BST500		
Marca	Φ	L (m)	Nr. Buc.	Φ8	Φ12	Φ14
1	8	0.96	170	163.20		
2	12	6.00	24		144.00	
Lungimi pe diametre (m)				163.20	144.00	-
Greutate pe 1m (kg)				0.395	0.888	1.210
Greutate pe diametre (kg)				64.46	127.87	-
Greutate totala (kg)				192.3		

Acoperire cu beton: 2.5cm

MATERIALE FOLOSITE
- Beton egalizare C8/10
- Beton armat C20/25
- Otel: BST 500C bare de rezistenta

Verificator expert:	**Nume:**	**Semnatura:**	**Referat nr.:**	**Data:**
Verificator:	.....			

Categoria de importanta "C", Clasa de importanta III, Grad de rezistenta la foc II, Risc incendiu: MIC


GRIDABI EXPRES CONSTRUCT S.R.L.
Targoviste, judetul Dambovita, J15/1587/2018,
CUI: 40237660, gridabiconstruct@gmail.com, tel: 0735.787.424

Proiect nr. / din: 003/2026

Denumire proiect:	DISPENSAR UMAN IN SATUL BRATESTII DE JOS, COMUNA VACARESTI, JUD. DAMBOVITA	**Beneficiar:**	COMUNA VĂCĂREȘTI	Rezistenta
Responsabil:	**Nume:**	**Semnatura:**	**Adresa proiect:**	Jud. Dâmbovița, com Văcărești sat Brătești de Jos, str. DJ 722.
Sef proiect:	Pogonici Grigore			**Faza:** PTH+D.D.E.
Proiectat:	ing. Daniela Vizitiu		**Titlu Plansa:**	PLAN ARMARE CENTURI SUPERIOARE
Desenat:	ing. Daniela Vizitiu			**Plansa nr.:** R10
				Scara: 1:50


Dimensiune pagina: A3

PLAN SARPANTA

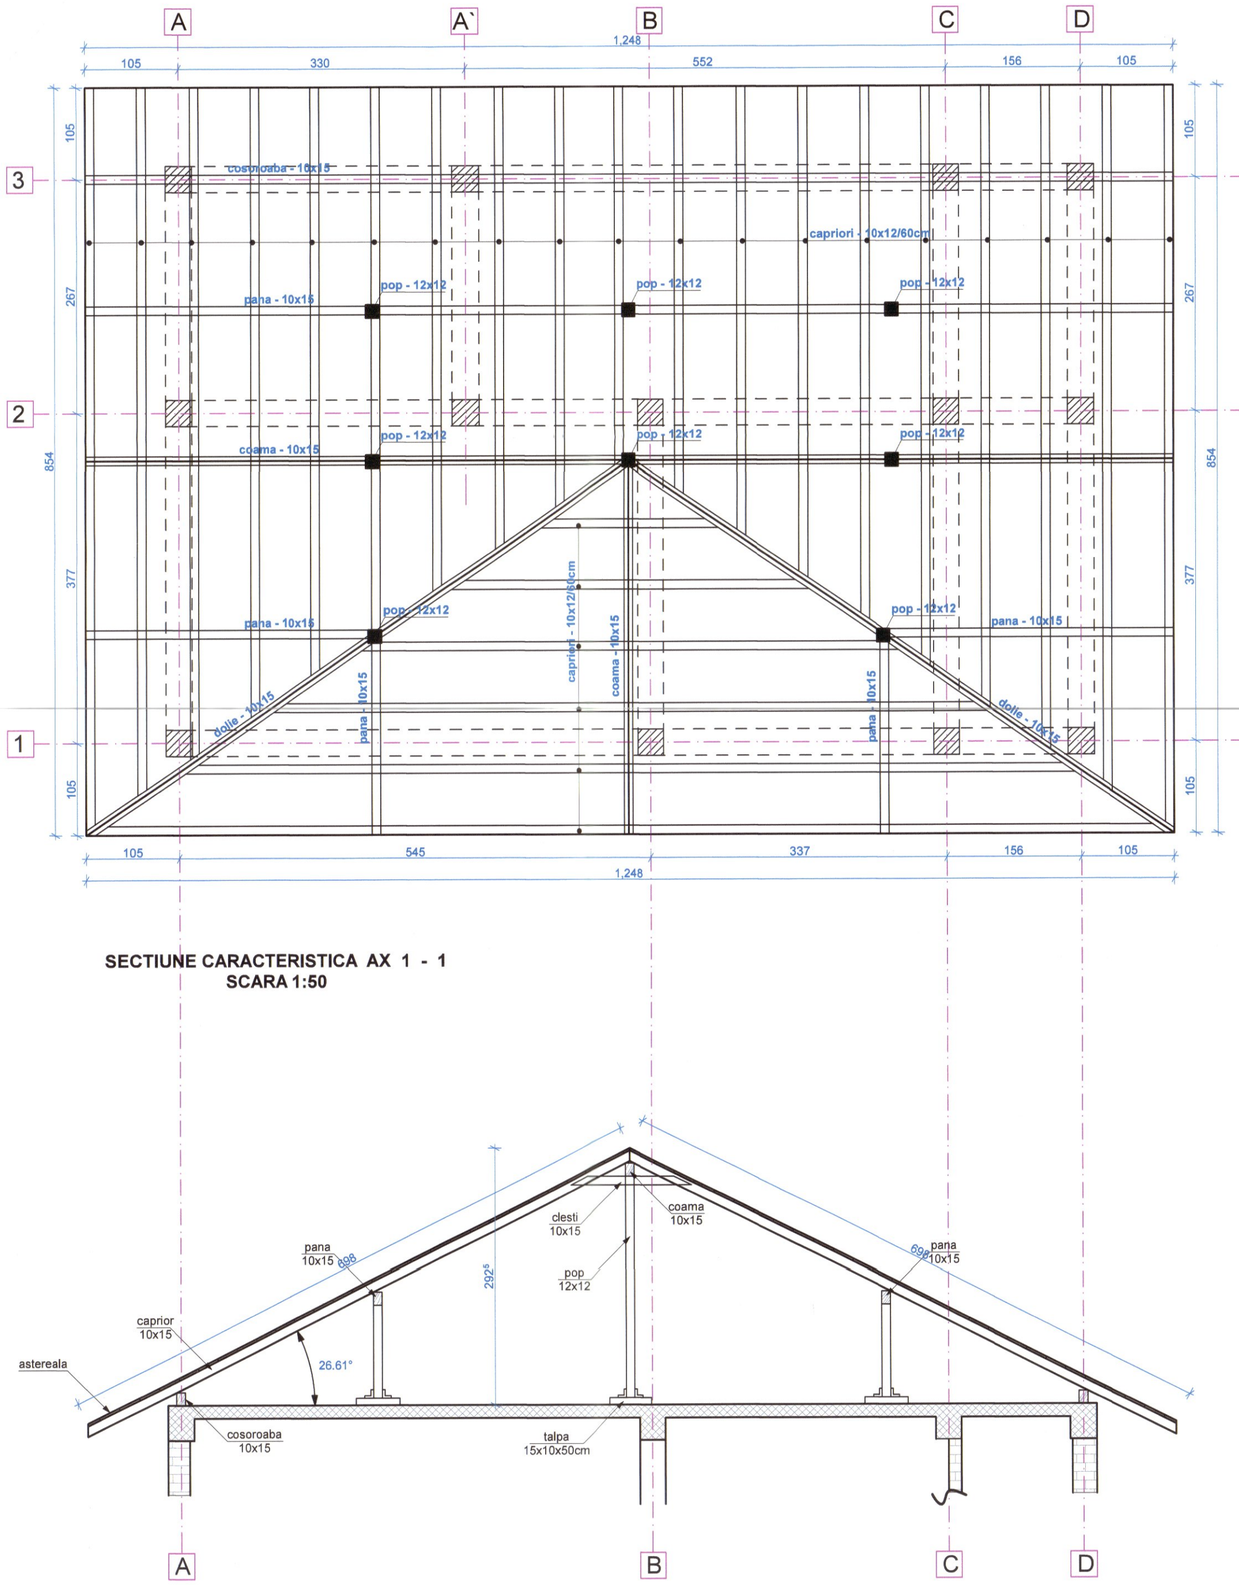

SECTIUNE CARACTERISTICA AX 1 - 1
SCARA 1:50

SECTIUNE CARACTERISTICA AX D - D
SCARA 1:50

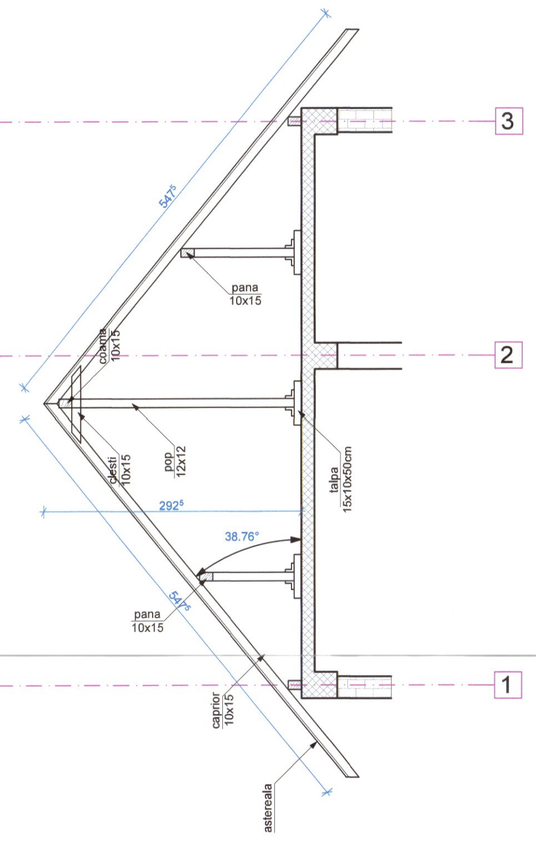

MATERIALE FOLOSITE:
1. Materialul folosit va avea umiditatea max. 15% in momentul placarii pe ambele fete;
2. Se va folosi material rasinoase Clasa I de calitate pentru grinzi, stalpi si Clasa II pentru montanti si talpi;
3. Toate elementele se vor ignifuga si fungiciza cu substante atestate conform standardelor europene;
4. Peretii exteriori si interiori se vor rigidiza pe ambele fete cu OSB3 avand grosimea de 12mm si se vor contravantui cu platbanda metalica 25x2mm.
5. Pentru imbinarea de OSB3 se vor folosi cuie Ø3mm/L=70mm la distanta maxima 100mm;
6. Prinderea panourilor in placa de beton armat se va face cu conexpand Ø12 / 60cm.

ATENTIE!!!
-EXECUTANTUL TREBUIE SA VERIFICE TOATE INFORMATIILE DIN PLANSE INAINTE DE PROCURAREA MATERIALELOR SI INCEPEREA LUCRARILOR. ORICE DISCREPANTA APARUTA IN ACEASTA DOCUMENTATIE TREBUIE RAPORTATA PROIECTANTULUI INAINTE DE INCEPEREA ORICAREI LUCRARI, IN CAZ CONTRAR EXECUTANTUL VA AVEA INTREAGA RESPONSABILITATE.
- PE LANGA DETALIILE DIN PREZENTUL PLAN SE VOR RESPECTA IN MOD OBLIGATORIU INSTRUCTIUNILE DIN MEMORIU TEHNIC SI DIN CAETELE DE SARCINI DE REZISTENTA, PRECUM SI DIN DOCUMENTATIILE DE EXECUTIE ALE CELORLALTE SPECIALITATI.

Verificator expert:	**Nume:**	**Semnatura:**	**Referat nr.:**	**Data:**
Verificator:	.....			

Categoria de importanta "C", Clasa de importanta III, Grad de rezistenta la foc II, Risc incendiu: MIC


GRIDABI EXPRES CONSTRUCT S.R.L.
Targoviste, judetul Dambovita, J15/1587/2018,
CUI: 40237660, gridabiconstruct@gmail.com, tel: 0733 [illegible]

Proiect nr. / din: 003/2026


Denumire proiect:	DISPENSAR UMAN IN SATUL BRATESTII DE JOS, COMUNA VACARESTI, JUD. DAMBOVITA	**Beneficiar:**	COMUNA VĂCĂREȘTI		Rezistenta
Responsabil:	**Nume:**	**Semnatura:**	**Adresa proiect:**	Jud. Dâmbovița, com Văcărești sat Brătești de Jos, str. DJ 722.	**Faza:** PTH+D.D.E.
Sef proiect:	Pogonici Grigore				**Plansa nr.:** R11
Proiectat:	ing. Daniela Vizitiu		**Titlu Plansa:**	PLAN SARPANTA	**Scara:** 1:50
Desenat:	ing. Daniela Vizitiu				


Dimensiune pagina: A2

Prindere pana de pop

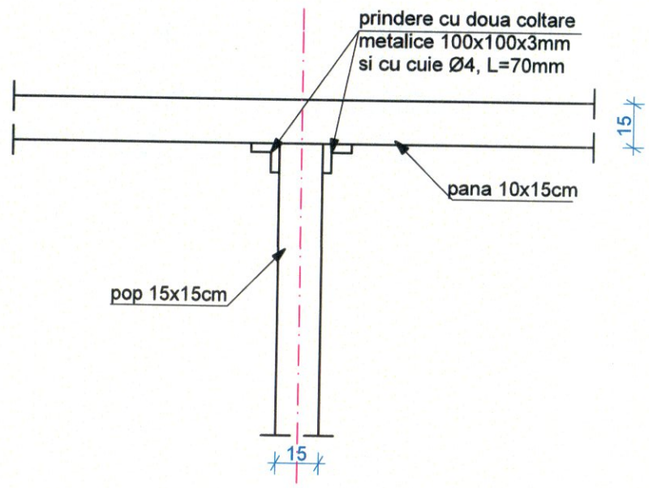

Prindere caprior de pana

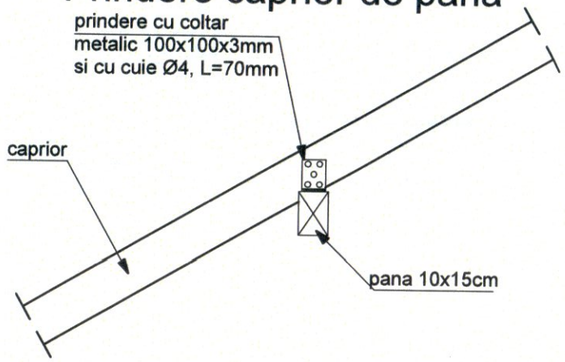

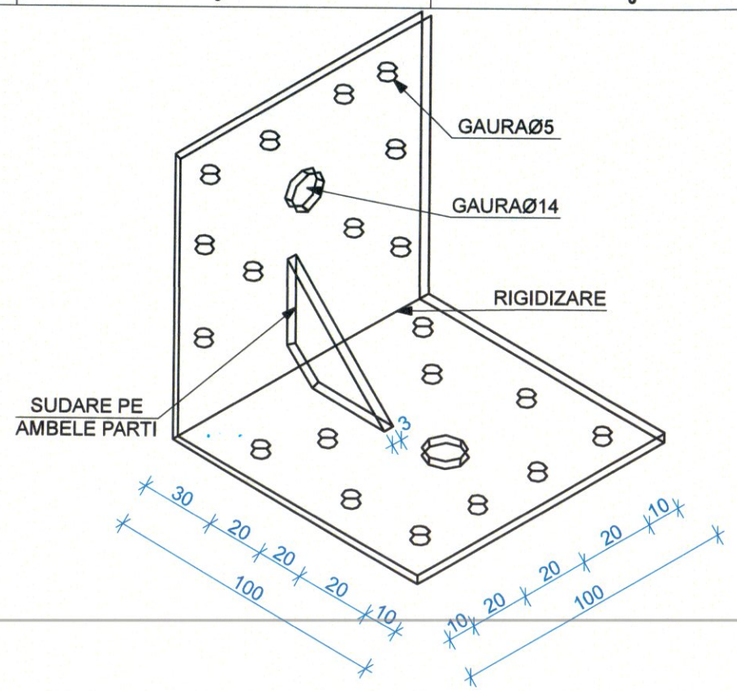

COLTAR "TIP 1" 100X100X3


GAURA DE Ø5


CUIE Ø4; L=40mm, CU CAP CONIC

GAURA DE Ø14


HOLZSURUB (BULON) Ø12

Prindere pana de zidarie

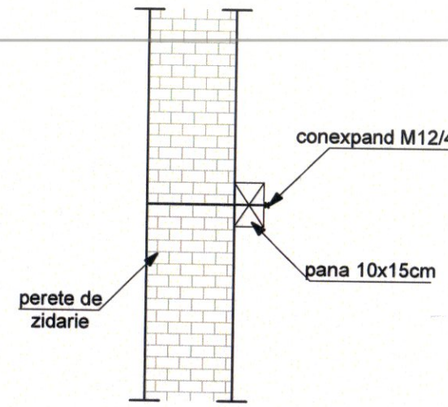


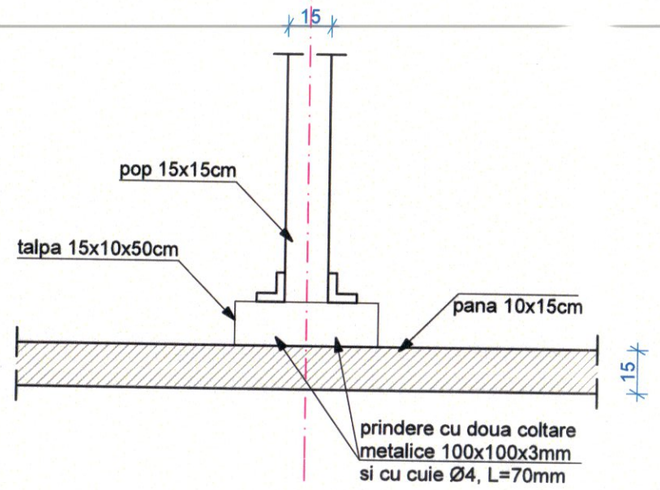

Prindere cosoroaba de centura de b.a.

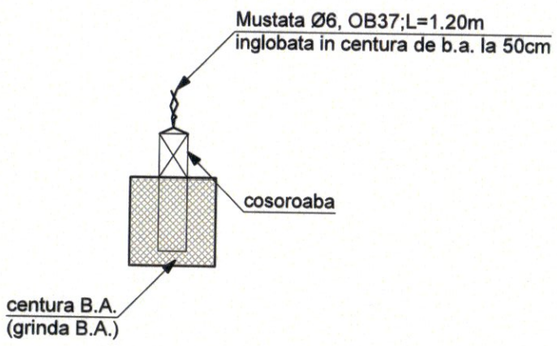

Prindere caprior de cosoroaba(pana)

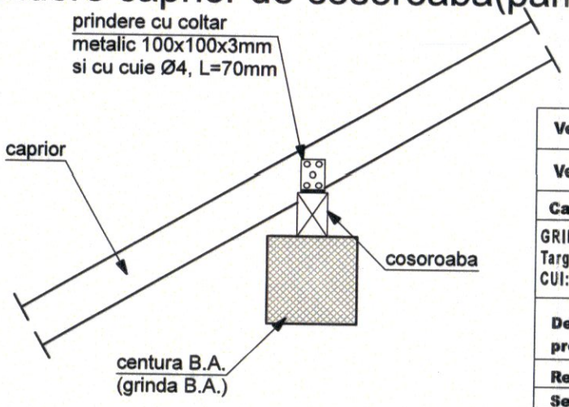



Verificator expert:	**Nume:**	**Semnatura:**	**Referat nr.:**	**Data:**
Verificator:	.....			


Categoria de importanta "C", Clasa de importanta III, Grad de rezistenta la foc II, Risc incendiu: MIC

GRIDABI EXPRES CONSTRUCT S.R.L.
Targoviste, judetul Dambovita, J15/1587/2018,
CUI: 40237660, gridabiconstruct@gmail.com, tel: 0735 787 924

Proiect nr. / din: 003/2026 A

Denumire proiect:	DISPENSAR UMAN IN SATUL BRATESTII DE JOS, COMUNA VACARESTI, JUD. DÂMBOVITA		**Beneficiar:**	COMUNA VĂCĂREȘTI	Rezistenta
Responsabil:	**Nume:**	**Semnatura:**	**Adresa proiect:**	Jud. Dâmbovița, com Văcărești sat Brăteștii de Jos, str. DJ 722.	**Faza:** PTH+D.D.E.
Sef proiect:	Pogonici Grigore				**Plansa nr.:** R12
Proiectat:	ing. Daniela Vizitiu		**Titlu Plansa:**	DETALII SARPANTA	**Scara:** 1:20
Desenat:	ing. Daniela Vizitiu				

Dimensiune pagina: A3

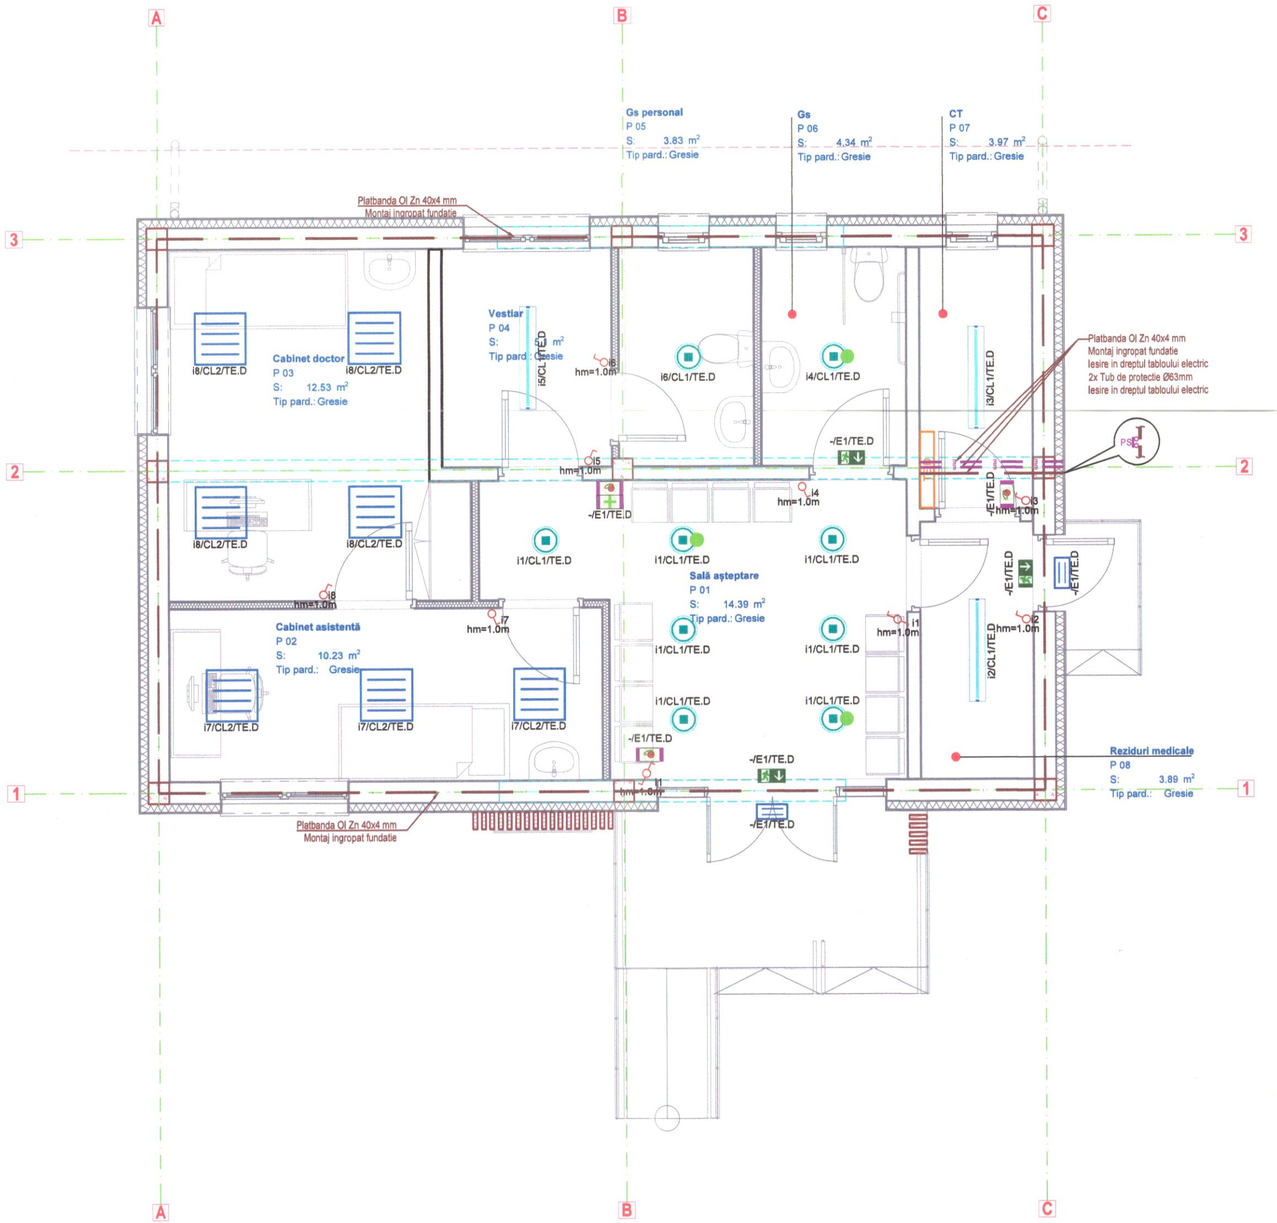

	Intrerupator monopolar 10A/230V, montat ingropat, minim IP 20;
	Intrerupator de capat 10A/230V, montat ingropat, minim IP 20;
	Corp de iluminat de tip plafoniera cu sursa LED 20 W, 2000lm, montaj incastrat, minim IP 20;
	Corp de iluminat de tip plafoniera cu sursa LED 20 W, 2000lm, montaj incastrat, minim IP 20, dotat cu kit de emergenta cu acumulator cu timp functionare 1H (iluminat de siguranta)
	Corp de iluminat incastrat, LED, 34W, 4000lm, grad de protectie IP20
	Corp de iluminat liniar cu sursa LED , l=1.2m, montaj aparent/ suspendat (min. IP54, 3400lm echipat cu presetupe intrare-iesire)
	CORP de iluminat de siguranta cu surse LED 5W, montaj suspendat/ aparent, tip permanent, cu autonomie 1 h, prevazut cu kit de acumulatori, distanta de observare 15 m, cu abtibild corespunzator locului de montaj, IP20, cu specificatie >500 cd/mp , cu autotest corespunzator locului de montaj (iluminat de siguranta pentru evacuare)
	CORP de iluminat de siguranta cu surse LED 5W, montaj suspendat/ aparent, tip permanent, cu autonomie 1 h, prevazut cu kit de acumulatori, neinscriptionat, IP65, cu autotest corespunzator locului de montaj (iluminat de siguranta pentru evacuare)
	Corp de iluminat de siguranta cu sursa LED 5W, cu autonomie 1 h, montaj suspendat/ aplicat pentru marcare stingatoarelor (iluminat de securitate pentru marcare stingatoare)
	Corp de iluminat de siguranta cu sursa LED 5W, cu autonomie 1 h, montaj suspendat/ aplicat pentru marcare trusei de prim ajutor (iluminat de securitate pentru marcare trusa prim ajutor)
PS	Piesa separatie ;
	Platbanda OLZn 40x4 mm;
	Tub de protectie montat prin fundatie, Ø63mm

Date de incadrare ale cladirii:
Categorie de importanta: C
Clasa de importanta a cladirii: III

BENEFICIAR: COMUNA VĂCĂREȘTI

SC SHARP EDGE DESIGN SRL
Str. Palanca, nr. 28, Oras Bolintin-Vale, Jud. Giurgiu
Nr. Reg Com: J52/178/2019, CUI:RO40508416
Telefon: 0726.492.003 E-mail: office@sharp-edge.ro

DISPENSAR UMAN IN SATUL BRATESTII DE JOS, COMUNA VACARESTI, JUD. DÂMBOVIȚA
Jud. Dâmbovița, com Văcărești, sat Brătești de Jos, str. DJ 722

NR. PROIECT: 571 / 2026
FAZA: PT+DE
DATA: Sept. 2026
SCARA: 1:50

PROIECTANT GENERAL: GRIDABI EXPRES CONSTRUCT S.R.L


PROIECTAT: Ing. Adrian Ristoiu
DESENAT: Ing. Adrian Ristoiu
PROIECT SPECIALITATE:

TITLUL PLANSEI: PLAN ILUMINAT SI PRIZA DE PAMANT
NR.PLANSA: IE 01

BRATESCU ADRIAN ROMANIA NR. 11270 ing. I INGINER VERIFICATOR PROIECTE

SOCIETATEA J52/178/2019 SHARP EDGE DESIGN S.R.L. RO40508416 ROMANIA

SOCIETATEA COMERCIALA GRIDABI EXPRES CONSTRUCT S.R.L. DAMBOVITA - ROMANIA

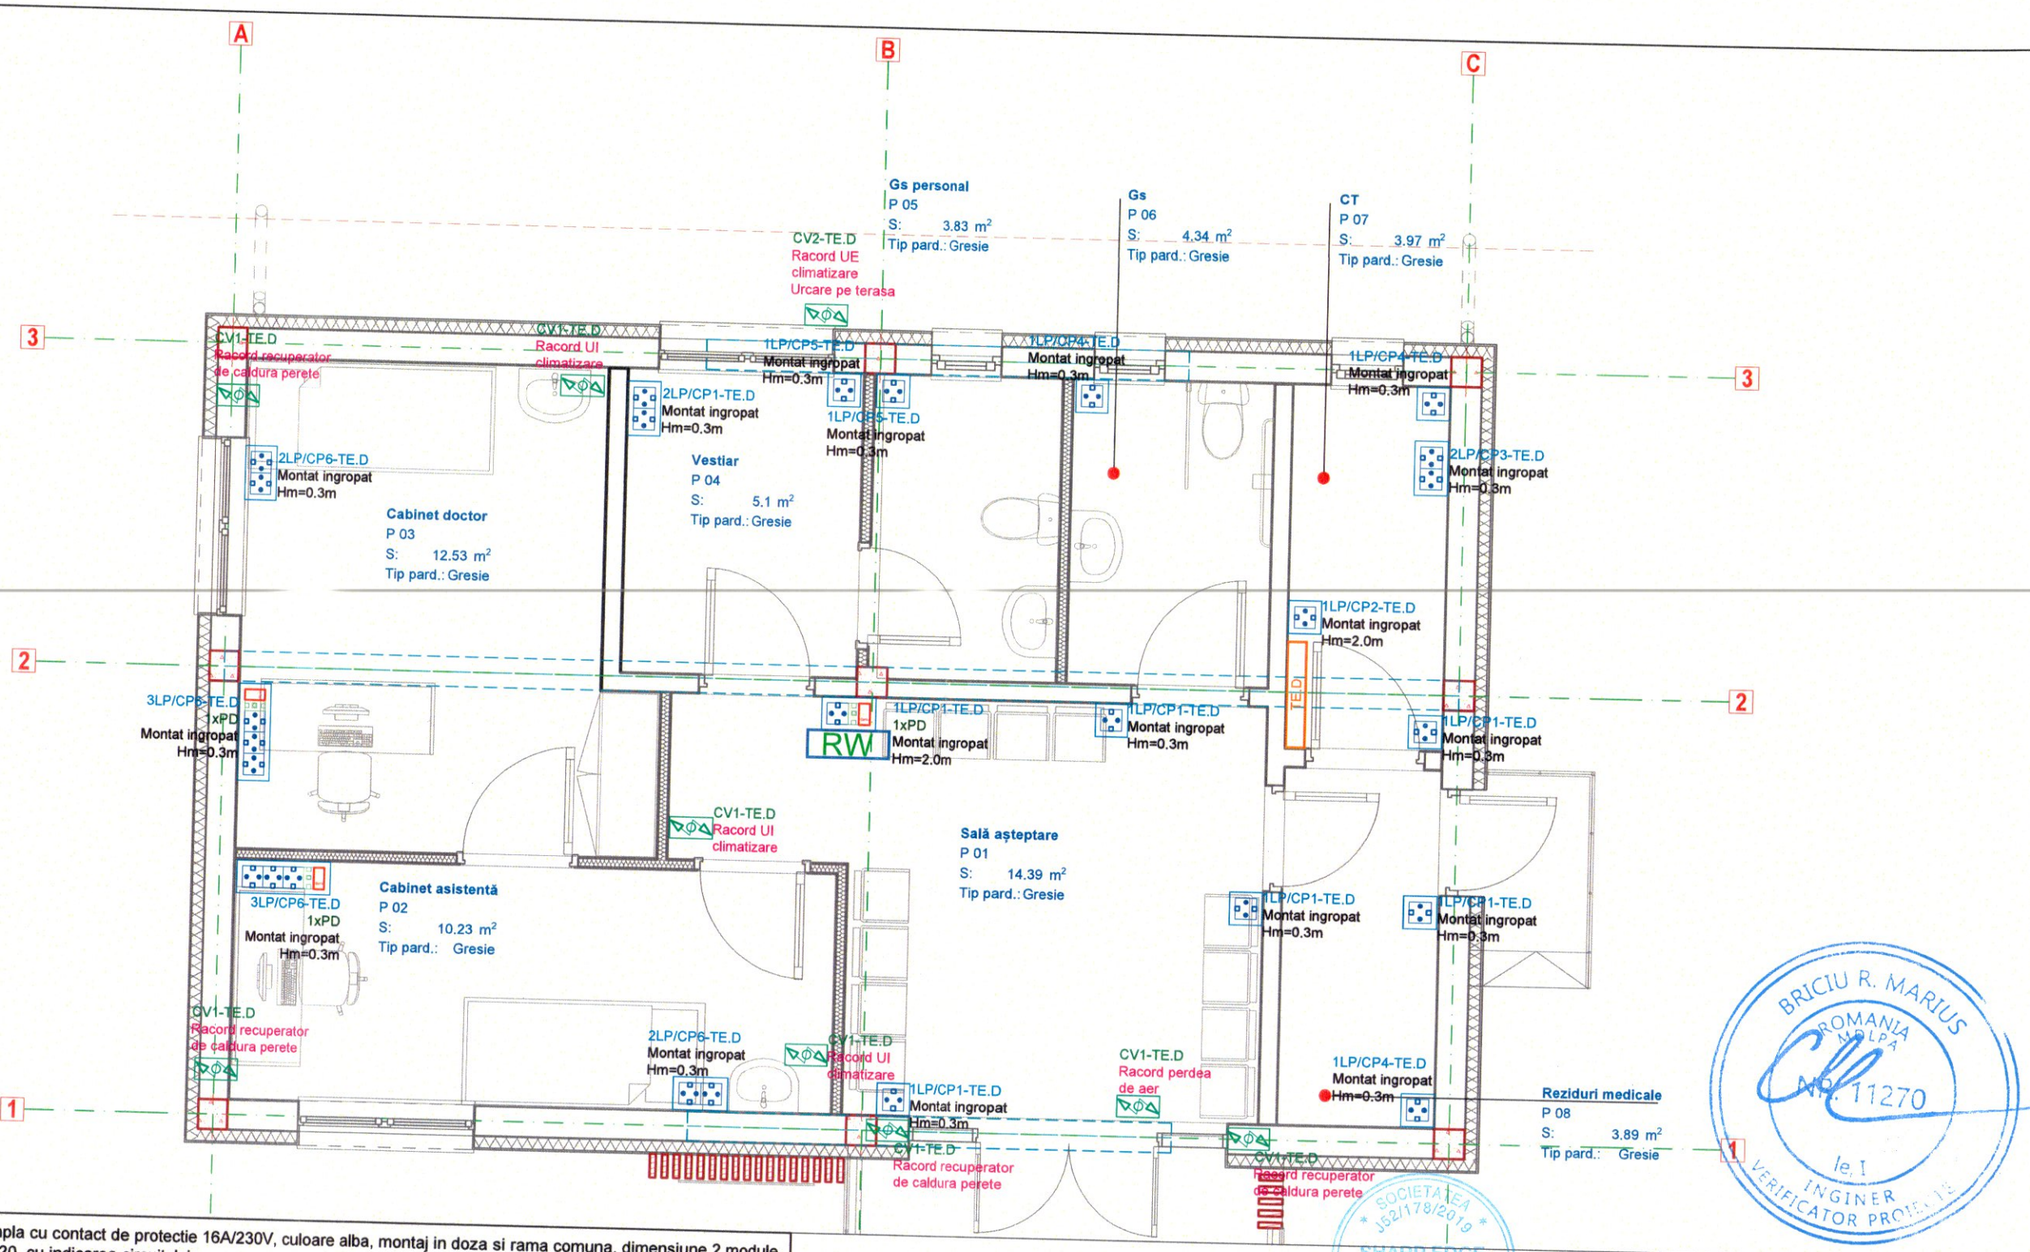

	Priza simpla cu contact de protectie 16A/230V, culoare alba, montaj in doza si rama comuna, dimensiune 2 module, minim IP20, cu indicarea circuitului ;
	Rama, suport si doza pentru 2 module, minim IP20, montaj incastrat, cu indicarea circuitului, echipata conform planurilor ;
	Rama, suport si doza pentru 4 module, minim IP20, montaj incastrat, cu indicarea circuitului, echipata conform planurilor ;
	Rama, suport si doza pentru 10 module, minim IP20, montaj incastrat, cu indicarea circuitului, echipata conform planurilor ;
	Port modular date, tip RJ45, montaj in doza si rama comuna, dimensiune 1 modul, minim IP20, cu indicarea circuitului;
	Alimentare receptor de putere monofazat/ trifazat de tip tablou electric / panou alimentare si comanda echipamente;

BRICIU R. MARIUS ROMANIA MOLPA NR. 11270 Ie I INGINER VERIFICATOR PROIECTE

SOCIETATEA J52/178/2019 SHARP EDGE DESIGN S.R.L. CUI: 40508416 GIURGIU - ROMANIA

Date de incadrare ale cladirii:
Categorie de importanta: C
Clasa de importanta a cladirii: III

BENEFICIAR: COMUNA VĂCĂREȘTI

SC SHARP EDGE DESIGN SRL

Str. Palanca, nr. 2B, Oras Bolintin-Vale, Jud. Giurgiu
Nr. Reg Com: J52/178/2019, CUI:RO40508416
Telefon: 0726.492.003 E-mail: office@sharp-edge.ro

PROIECTANT GENERAL: GRIDABI EXPRES CONSTRUCT S.R.L.

PROIECTAT	Ing. Adrian Ristoiu		PROIECT SPECIALITATE:
DESENAT	Ing. Adrian Ristoiu		

GRIDABI EXPRES CONSTRUCT S.R.L. DÂMBOVIȚA - ROMÂNIA

DISPENSAR UMAN IN SATUL BRATESTII DE JOS, COMUNA VACARESTI, JUD. DÂMBOVIȚA

Jud. Dâmbovița, com Văcărești, sat Brătești de Jos, str. DJ 722

TITLUL PLANSEI:


PLAN PRIZE SI RECEPTOARE ELECTRICE

NR.PLANSA: IE 02

NR. PROIECT:	571 / 2026
FAZA:	PT+DE
DATA:	Sept. 2026
SCARA:	1:50



Denumire Circuit	0	1	CL1	CL2	E1	CP1	CP2	CP3	CP4	CP5
Pi/Pa [kW]	16.2 / 12.2	-	0.5	0.5	0.2	2.0	2.0	2.0	2.0	2.0
Ic [A]	18.5	-	2.72	2.72	1.09	10.87	10.87	10.87	10.87	10.87
Sect [mmp]	CYAbY 5x10	-	N2XH 3x1.5	N2XH 3x1.5	N2XH 3x1.5	N2XH 3x2.5	N2XH 3x2.5	N2XH 3x2.5	N2XH 3x2.5	N2XH 3x2.5
Protectie	IA 4P/32A/C	IA 3P/20A/C	IA 1P+N/10A/30mA/C	IA 1P+N/10A/30mA/C	IA 1P+N/10A/30mA/C	IA 1P+N/16A/30mA/C	IA 1P+N/16A/30mA/C	IA 1P+N/16A/30mA/C	IA 1P+N/16A/30mA/C	IA 1P+N/16A/30mA/C
Repartitie faza	L1,L2,L3	L1,L2,L3	L1	L2	L3	L1	L2	L3	L1	L2
Destinatie	Tablou electric distributie	Semnalizare avarie protectie supratensiune	Iluminat	Iluminat	Circ. Iluminat evacuare	Prize	Prize	Prize	Prize	Prize

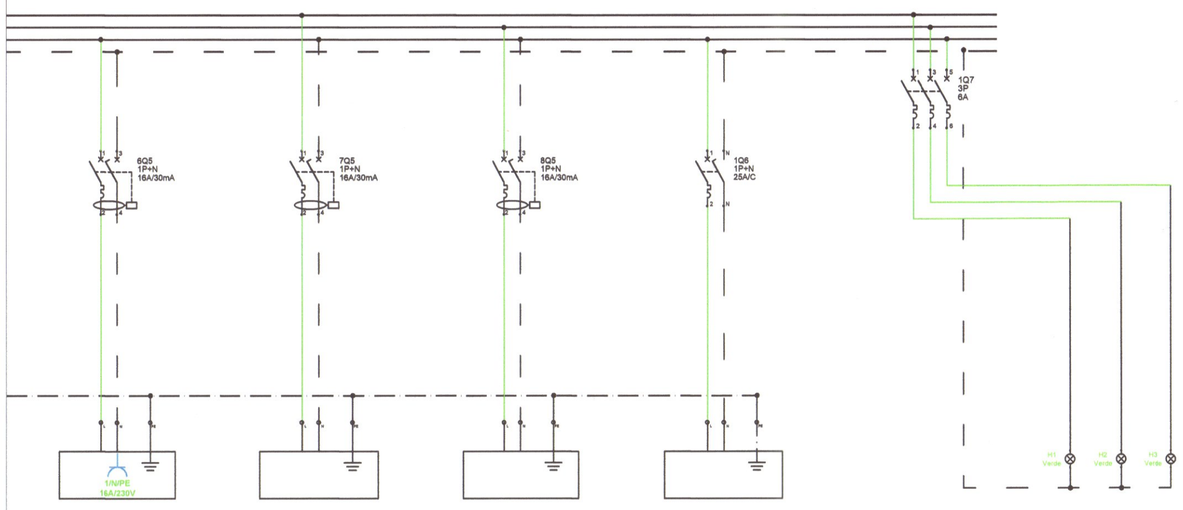

CP6	CV1	R	CV2	CC	
2.0	0.5	-	2.8	0.1	
10.87	2.72	-	15.2	0.15	
N2XH 3x2.5	N2XH 3x2.5	-	NHXH 3x4	4x1.5	
IA 1P+N/16A/30mA/C	IA 1P+N/16A/30mA/C	IA 1P+N/16A/30mA/C	IA 1P+N/25A//C	IA 3P/6A/C	
L3	L1	L2	L3	L1,L2,L3	Prezenta tensiune
Prize	VCV	Rezerva	UE climatizare	Alimentare circuit comanda	

SPECIFICATIE TEHNICA TABLOU ELECTRIC TE.D			
NR. CRT.	DENUMIREA ECHIPAMENTULUI	SPEC	BUC
Q1	Intrerupator automat, iC60, 4P, In=32A , curba C, cu protectie la suprasarcina si scurtcircuit, minim 20kA	Schneider sau similar	1
Q2	Intrerupator automat, iC60, 3P, In=20A , curba C, cu protectie la suprasarcina si scurtcircuit	Schneider sau similar	1
Q3	Intrerupator automat, iCV40N ARC, In=10A , curba C, cu protectie la suprasarcina, scurtcircuit, dispozitiv de detectie a arcului electric si protectie diferentiala 30 mA	Schneider sau similar	2
Q4	Intrerupator automat, iC40, 1P+N, In=10A , curba C, cu protectie la suprasarcina si scurtcircuit	Schneider sau similar	1
Q5	Intrerupator automat, iCV40N ARC, In=16A , curba C, cu protectie la suprasarcina, scurtcircuit, dispozitiv de detectie a arcului electric si protectie diferentiala 30 mA	Schneider sau similar	8
Q6	Intrerupator automat, iC40, 1P+N, In=25A , curba C, cu protectie la suprasarcina si scurtcircuit	Schneider sau similar	1
Q7	Intrerupator automat, iC60, 3P, In=6A , curba C , cu protectie la suprasarcina si scurtcircuit	Schneider sau similar	1

LEGENDA

	Intrerupator automat, 1P+N, cu protectie la suprasarcina si scurtcircuit
	Intrerupator automat, 3P, cu protectie la suprasarcina si scurtcircuit
	Intrerupator automat, 4P, cu protectie la suprasarcina si scurtcircuit
	Intrerupator automat, 1P+N, cu protectie la suprasarcina, scurtcircuit si protectie diferentiala

NOTA:
Toate echipamentele folosite in executia tabloului trebuie sa fie construite in conformitate cu SR EN 60947-2
Toate echipamentele vor avea capacitatea de rupere la scurtcircuit Ik≥4.5KA daca in planuri nu se specifica alta valoare.
Tabloul va avea capacitatea globala de rupere la scurtcircuit Ik≥10KA
Tabloul electric va fi prevazut cu sir de cleme.
Tablourile electrice se vor executa conform standardului SR EN 61439-1

MARICIU R. MARIUS
ROMANIA
NR. 11270
Ie, I
INGINER VERIFICATOR PROIECTE

SOCIETATEA * J52/178/2019 * SHARP EDGE DESIGN S.R.L. CUI: 40508416 GIURGIU - ROMANIA

Date de incadrare ale cladirii:
Categorie de importanta: C
Clasa de importanta a cladirii: III

BENEFICIAR: COMUNA VĂCĂREȘTI

SC SHARP EDGE DESIGN SRL
Str. Palanca, nr. 2B, Oras Bolintin-Vale, Jud. Giurgiu
Nr. Reg Com: J52/178/2019, CUI:RO40508416
Telefon: 0726.492.003 E-mail: office@sharp-edge.ro

PROIECTANT GENERAL: GRIDABI EXPRES CONSTRUCT S.R.L

PROIECTAT	Ing. Adrian Ristoiu	PROIECT SPECIALITATE:
DESENAT	Ing. Adrian Ristoiu	


GRIDABI EXPRES CONSTRUCT S.R.L. DÂMBOVIȚA - ROMÂNIA

DISPENSAR UMAN IN SATUL BRATESTII DE JOS, COMUNA VACARESTI, JUD. DÂMBOVIȚA
Jud. Dâmbovița, com Văcărești, sat Brătești de Jos, str. DJ 722

TITLUL PLANSEI: SCHEMA MONOFILARA TABLOU ELECTRIC

NR.PLANSA: IET 01

NR. PROIECT:	671 / 2026
FAZA:	PT+DE
DATA:	Sept. 2026
SCARA:	%

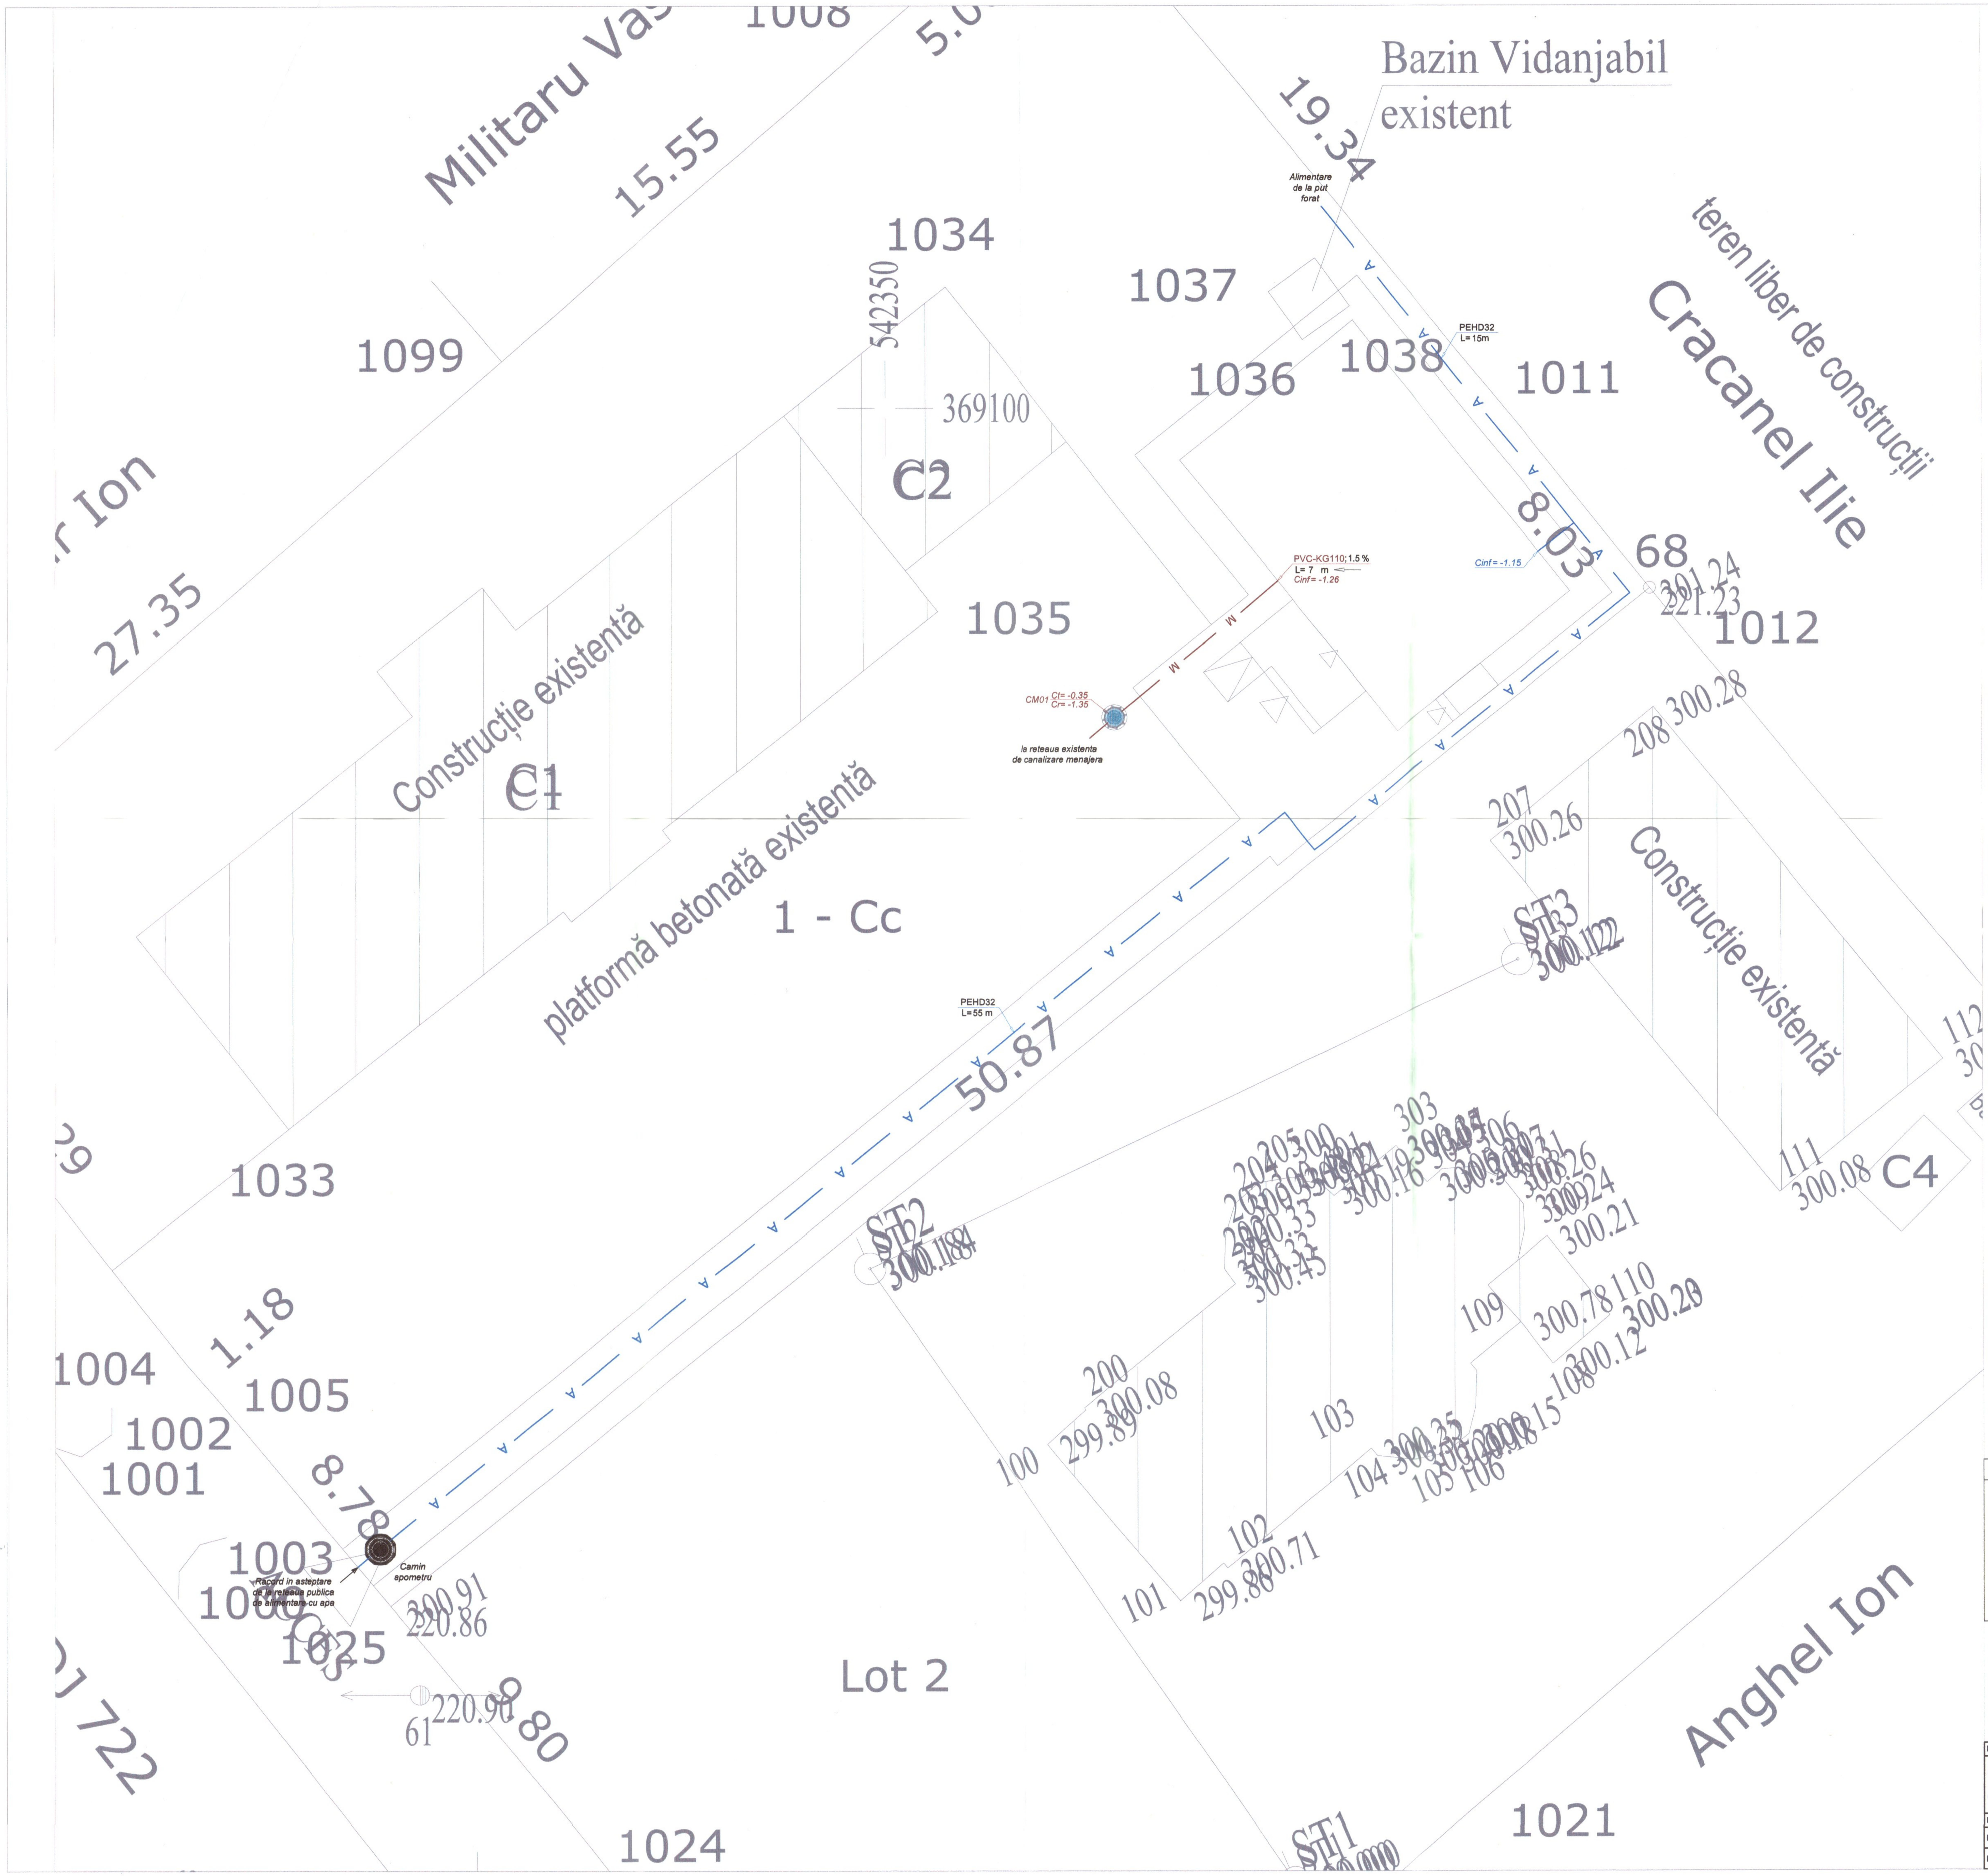


LEGENDA

—— M ——	Conducta canalizare menajera;
—— A ——	Conducta apa rece menajera, montata ingropat, din PEHD (polietilena de inalta densitate);
CM	Camin canalizare menajera din beton sau PE, Ø800 - diametrul caminului in mm;
Cinf	Cotele pe adancime sunt date in dreptul generatoarei inferioare a conductei;
PEHD40	Conducta din Polietilena de inalta densitate tip PEHD, 40 - diametrul conductei;
PVC-KG110,2%	PVC-KG - Tub pentru canalizare, 110 - diametrul conductei, 2% - panta conductei de canalizare;

Date de incadrare ale cladirii:
Categorie de importanta: C
Clasa de importanta a cladirii: III

BENEFICIAR: COMUNA VĂCĂREȘTI				
SC SHARP EDGE DESIGN SRL Str. Palanca, nr. 2B, Oras Bolintin-Vale, Jud. Giurgiu Nr. Reg Com: J52/178/2019, CUI:RO40508416 Telefon: 0726.492.003 E-mail: office@sharp-edge.ro			**DISPENSAR UMAN IN SATUL BRATESTII DE JOS, COMUNA VACARESTI, JUD. DÂMBOVIȚA** Jud. Dâmbovița, com Văcărești, sat Brăteștii de Jos, str. DJ 722	NR. PROIECT: 571 / 2026 FAZA: PT+DE
PROIECTANT GENERAL: GRIDABI EXPRES CONSTRUCT S.R.L			TITLUL PLANSEI: PLAN RETELE EXTERIOARE	DATA: Sept. 2026
PROIECTAT	Ing. Marius BRICIU	PROIECT SPECIALITATE: INSTALATII SANITARE		
DESENAT	Ing. Marius BRICIU		NR.PLANSA: IS 01	SCARA: 1:100

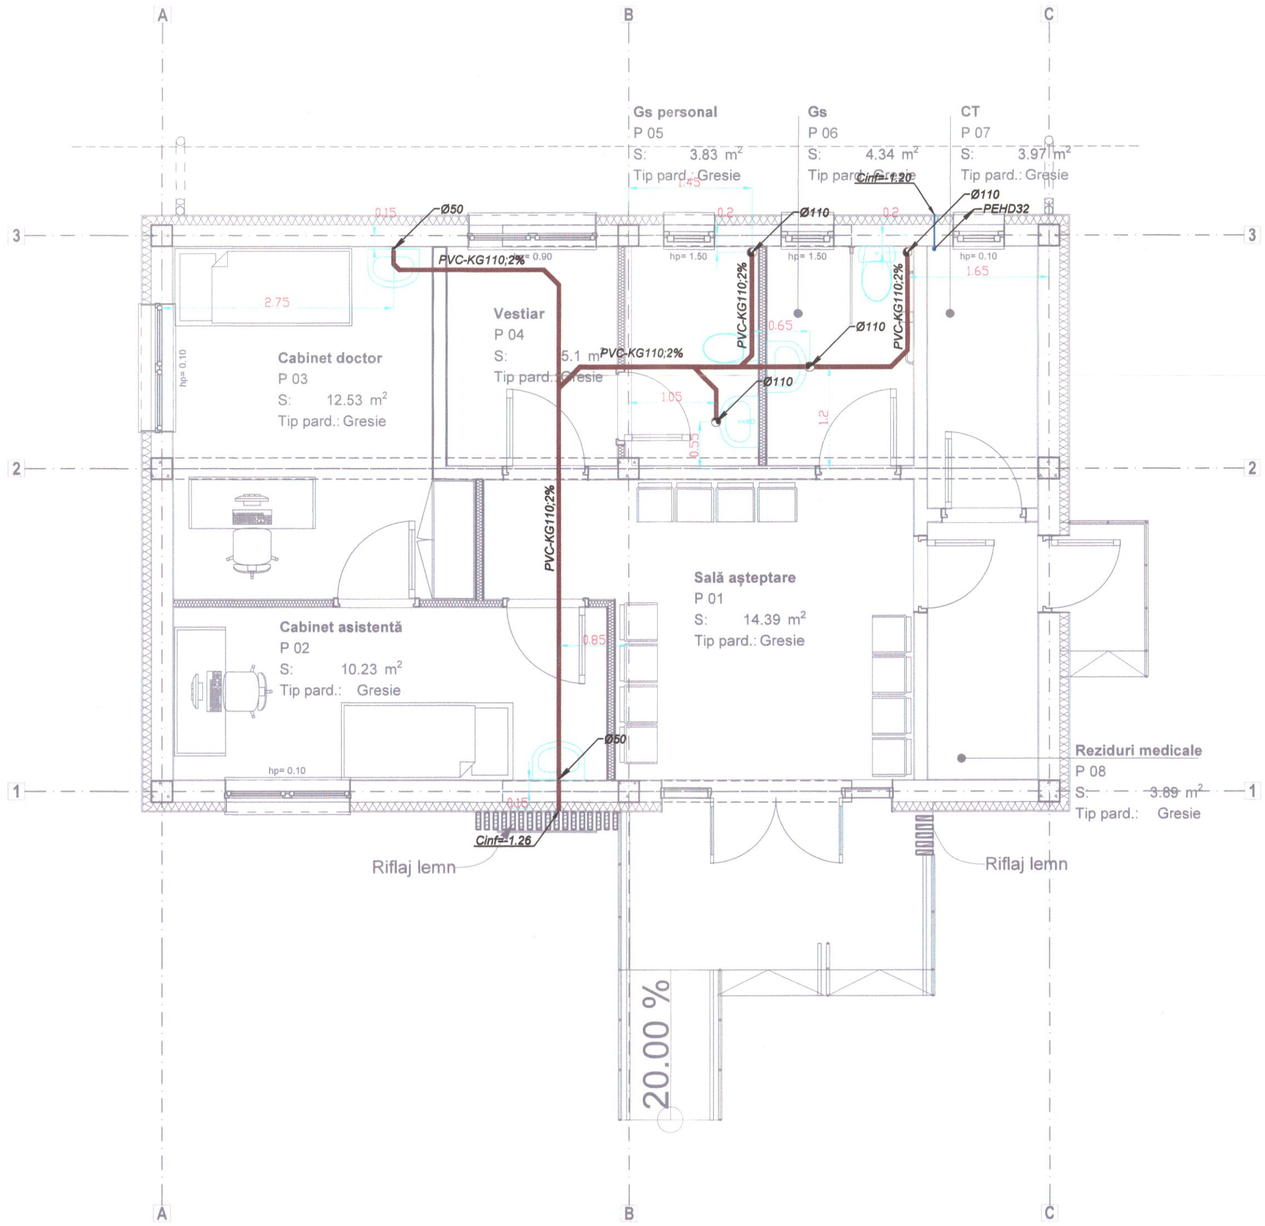

LEGENDA

	Conducta canalizare menajera, din PVC-KG, montata ingropat sub cota de inghet;
	Conducta apa rece menajera, montata ingropat, din PEHD (polietilena de inalta densitate);
PEHD32	*Conducta din Polietilena de inalta densitate tip PEHD, 32 - diametrul conductei;*
PVC-KG110,2%	*PVC-KG - Tub pentru canalizare, 110 - diametrul conductei, 2% - panta conductei de canalizare;*
	Simbolizarea schimbarii de nivel al conductelor orizontale prin coborare;

Date de incadrare ale cladirii:
Categorie de importanta: C
Clasa de importanta a cladirii: III

BENEFICIAR: COMUNA VĂCĂREȘTI

SC SHARP EDGE DESIGN SRL
Str. Palanca, nr. 2B, Oras Bolintin-Vale, Jud. Giurgiu
Nr. Reg Com: J52/178/2019, CUI:RO40508416
Telefon: 0726.492.003 E-mail: office@sharp-edge.ro


PROIECTANT GENERAL: GRIDABI EXPRES CONSTRUCT S.R.L.

PROIECTAT	Ing. Marius BRICIU	PROIECT SPECIALITATE:	INSTALATII SANITARE
DESENAT	Ing. Marius BRICIU		

DISPENSAR UMAN IN SATUL BRATESTII DE JOS, COMUNA VACARESTI, JUD. DÂMBOVIȚA
Jud. Dâmbovița, com Văcărești, sat Brătești de Jos, str. DJ 722

TITLUL PLANSEI: PLAN CONDUCTE MONTATE INGROPAT SUB COTA ±0.00
NR.PLANSA: IS 02

NR. PROIECT:	571 / 2026
FAZA:	PT+DE
DATA:	Sept. 2026
SCARA:	1:50

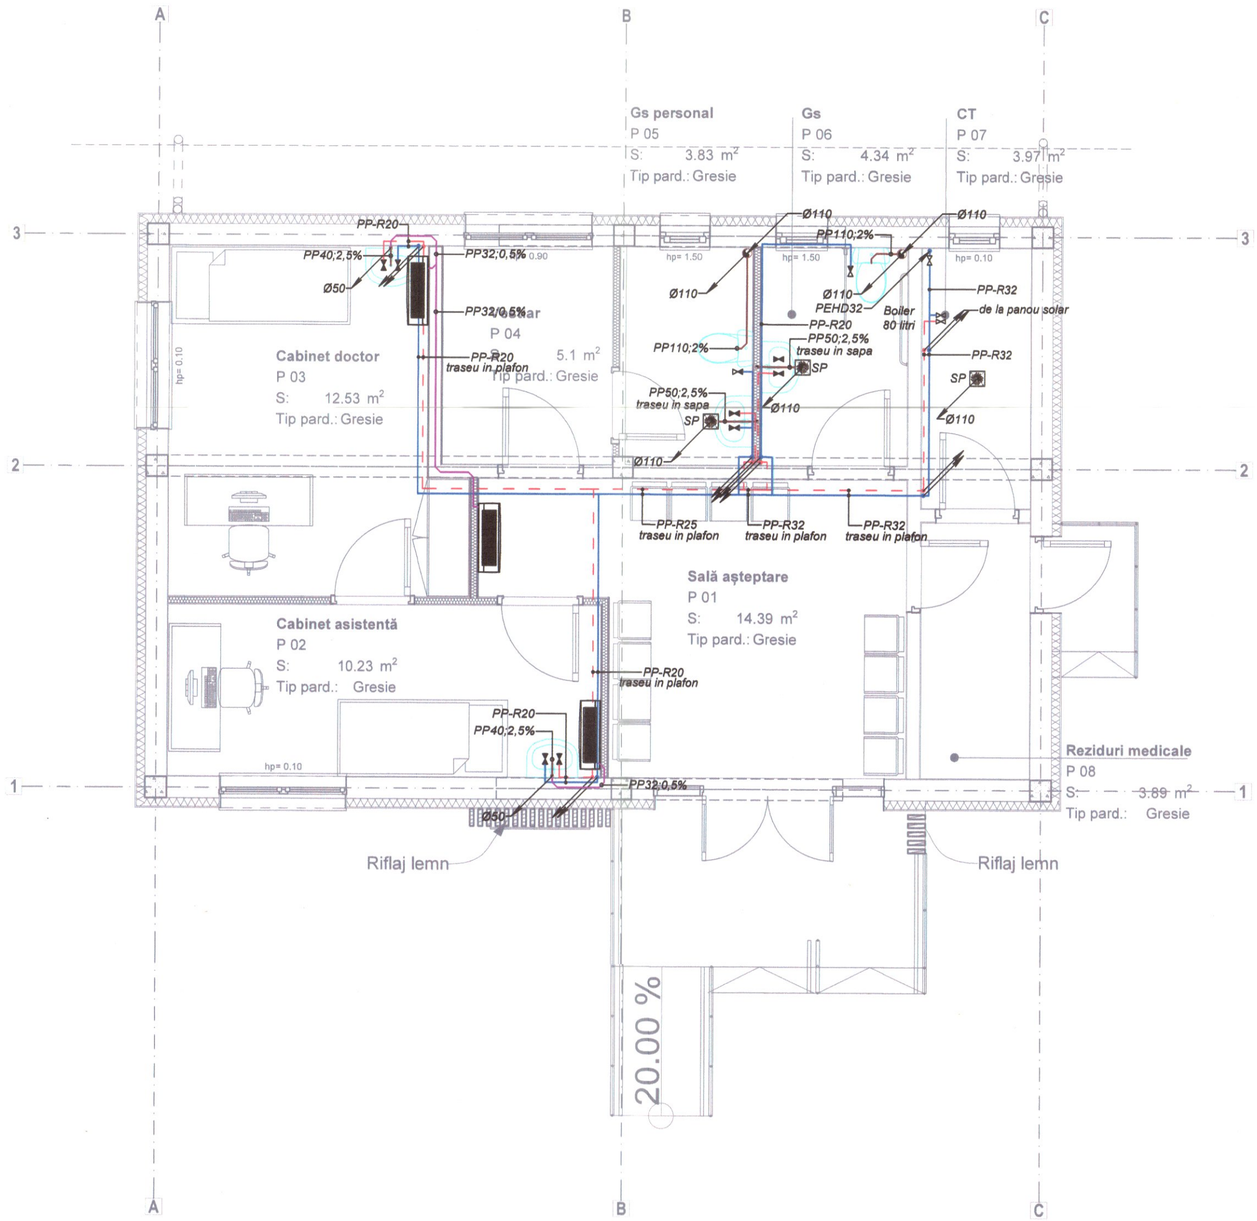

LEGENDA

	Conducta canalizare menajera;
	Conducta canalizare menajera, deviata la plafon;
	Conducta preluare condens;
	Conducta apa rece menajera;
	Conducta apa calda menajera;
	Robinet coltar;
	Robinet de trecere normal deschis;
	Robinet de trecere normal inchis;
SP	*Sifon de pardoseala;*
PP40;2.5%	*PP - Tub pentru canalizare din polipropilena cu mufa si etansare cu garnitura din elastomeri, 40 - diametrul conductei, 2.5% - panta conductei de canalizare;*
PP-R 20	*Teava pentru instalatii sanitare izolata din polipropilena random tip PP-R, 20 - diametrul conductei;*
	Simbolizarea schimbarii de nivel al conductelor orizontale prin coborare;

Date de incadrare ale cladirii:
Categorie de importanta: C
Clasa de importanta a cladirii: III

BENEFICIAR: COMUNA VĂCĂREȘTI

SC SHARP EDGE DESIGN SRL
Str. Palanca, nr. 2B, Oras Bolintin-Vale, Jud. Giurgiu
Nr. Reg Com: J52/178/2019, CUI:RO40508416
Telefon: 0726.492.003 E-mail: office@sharp-edge.ro

PROIECTANT GENERAL: GRIDABI EXPRES CONSTRUCT S.R.L.


DISPENSAR UMAN IN SATUL BRATESTII DE JOS, COMUNA VACARESTI, JUD. DÂMBOVIȚA
Jud. Dâmbovița, com Văcărești, sat Brătești de Jos, str. DJ 722

NR. PROIECT: 571 / 2026
FAZA: PT+DE
DATA: Sept. 2026
SCARA: 1:50

PROIECTAT	Ing. Marius BRICIU	PROIECT SPECIALITATE:	INSTALATII SANITARE
DESENAT	Ing. Marius BRICIU		

TITLUL PLANSEI: PLAN INSTALATII SANITARE

NR.PLANSA: IS 03

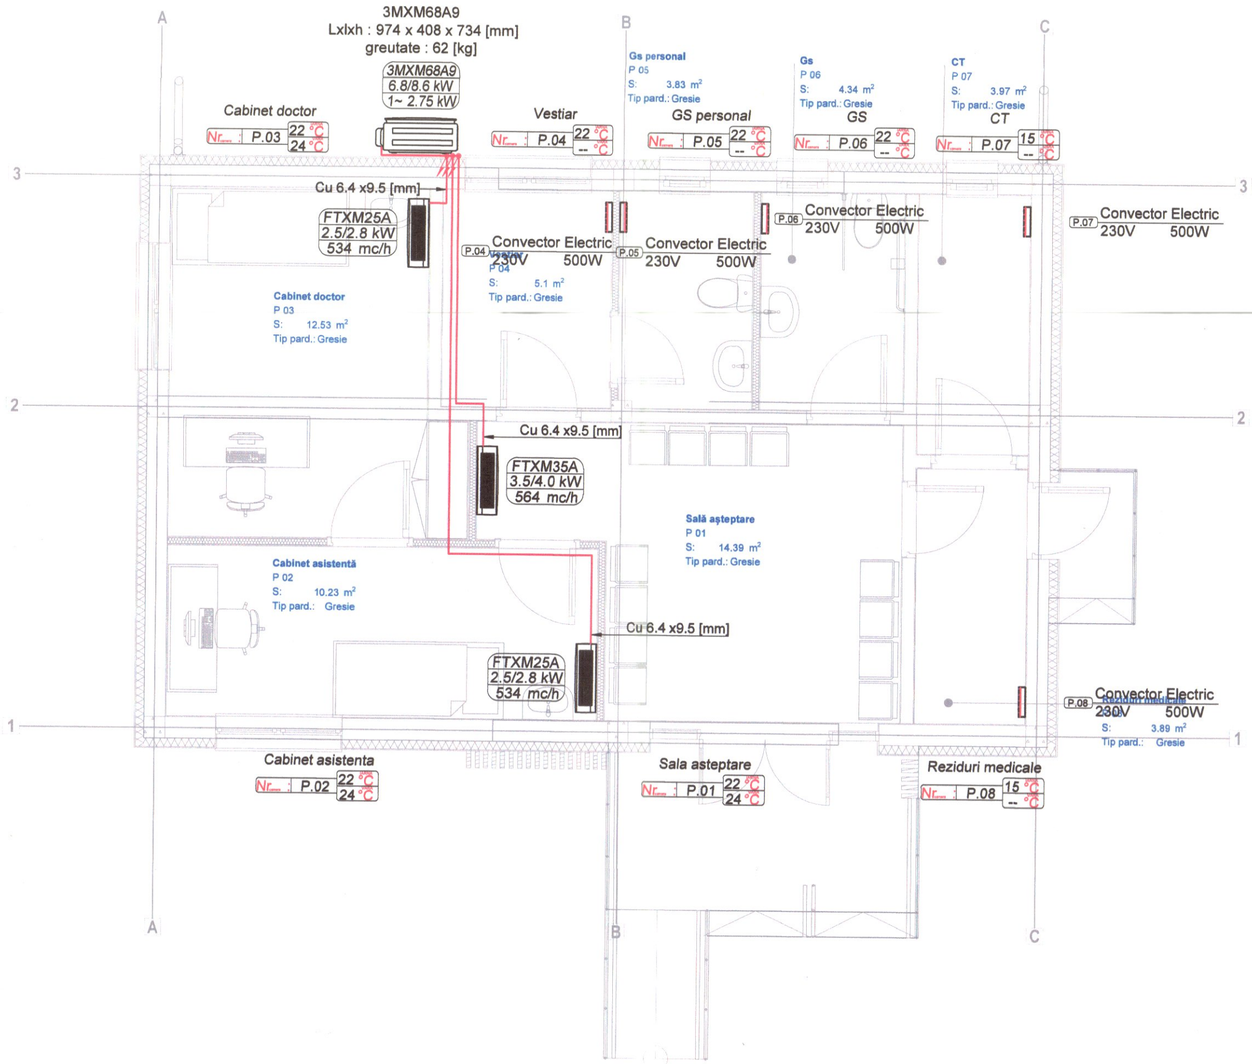

LEGENDA


Simbol	Caracteristici	Descriere
———	-material: cupru -agent frigorific	Trasee frigorifice, din teava de cupru, izolate cu tuburi din cauciuc sintetic, pentru aparate de climatizare - sistem stanga.
FTXM25A 2.5/2.8 kW 534 mc/h	-capacitate nominala racire: 2.5 kW -capacitate nominala incalzire: 2.8 kW -debit de aer: 534 mc/h -presiune sonora: 25 dB(A) -alimentare electrica: 1~230V/50Hz -racord frigorific lichid x gaz: Cu 6.4 x 9.5 -dimensiuni HxlxA: 298x804x252 mm -greutate: 11.5 kg -lungime maxima admisibila UI-UE: 20 metri	Unitate interioara de climatizare, tip split perete, sistem multisplit. Model de referinta: Daikin FTXM25A
FTXM35A 3.5/4.0 kW 564 mc/h	-capacitate nominala racire: 3.5 kW -capacitate nominala incalzire: 4.0 kW -debit de aer: 564 mc/h -presiune sonora: 29 dB(A) -alimentare electrica: 1~230V/50Hz -racord frigorific lichid x gaz: Cu 6.4 x 9.5 -dimensiuni HxlxA: 298x804x252 mm -greutate: 11.5 kg -lungime maxima admisibila UI-UE: 20 metri	Unitate interioara de climatizare, tip split perete, sistem multisplit. Model de referinta: Daikin FTXM35A
3MXM68A9 6.8/8.6 kW 1~ 2.75 kW	-capacitate nominala racire: 6.8 kW -capacitate nominala incalzire: 8.6 kW -presiune sonora: 48 dB(A) -alimentare electrica: 1~230V/50Hz -putere electrica: 2,75 kW -agent frigorific: R-32 -racord conducte freon: 3 x Cu 6.35x9.5 mm -dimensiuni Lxlxh: 974x408x734 mm -greutate: 62 kg	Unitate exterioara de climatizare, multisplit. Model de referinta: Daikin 3MXM68A9
P.04 Convector Electric 230V 500W	-putere incalzire: 500 W -putere electrica: 500 W -alimentare electrica: 1~230V/50Hz -dimensiuni Lxlxh: 437x77x450 mm -masa: 3.24 kg -incapere deservita: P.04	Convector electric tip panou, pentru montaj pe perete, prevazut cu termoastat reglabil.

NOTA:
1. Echipamentele de climatizare se vor monta pe suporti antivibratii.
2. Traseele de agent frigorific pentru sistemele de climatizare se vor poza pe paturi de cabluri.
3. Golurile in peretii rezistenti la foc se vor etansa cu materiale cu rezistenta la foc cel putin egala cu cea a peretilor respectivi.
4. Sustinerile elementelor si echipamentelor de instalatii nu fac obiectul prezentului proiect, acestea fiind in sarcina executantului. Sunt acceptate doar sisteme unitare cu agrement tehnic si/sau dimensionate de firme specializate.

Sala asteptare → Denumire incapere
Nr... P.01 22 °C → Temperatura interioara iarna [°C]
24 °C → Temperatura interioara vara [°C]
→ Indicativ camera

Date de incadrare ale cladirii:
Categorie de importanta: C
Clasa de importanta a cladirii: III

BENEFICIAR: COMUNA VĂCĂREȘTI				
SC SHARP EDGE DESIGN SRL Str. Palanca, nr. 2B, Oras Bolintin-Vale, Jud. Giurgiu Nr. Reg Com: J52/178/2019, CUI:RO40508416 Telefon: 0726.492.003 E-mail: office@sharp-edge.ro			**DISPENSAR UMAN IN SATUL BRATESTII DE JOS, COMUNA VACARESTI, JUD. DÂMBOVIȚA** Jud. Dâmbovița, com Văcărești, sat Brătești de Jos, str. DJ 722	NR. PROIECT: 571 / 2026 FAZA: PT+DE
PROIECTANT GENERAL: GRIDABI EXPRES CONSTRUCT S.R.L.			TITLUL PLANSEI:	DATA: Sept. 2026
PROIECTAT Ing. Marius BRICIU		PROIECT SPECIALITATE:	PLAN INSTALATII DE INCALZIRE SI CLIMATIZARE	
DESENAT Ing. Marius BRICIU		INSTALATII H.V.A.C.	NR.PLANSA: IT 01	SCARA: 1:50

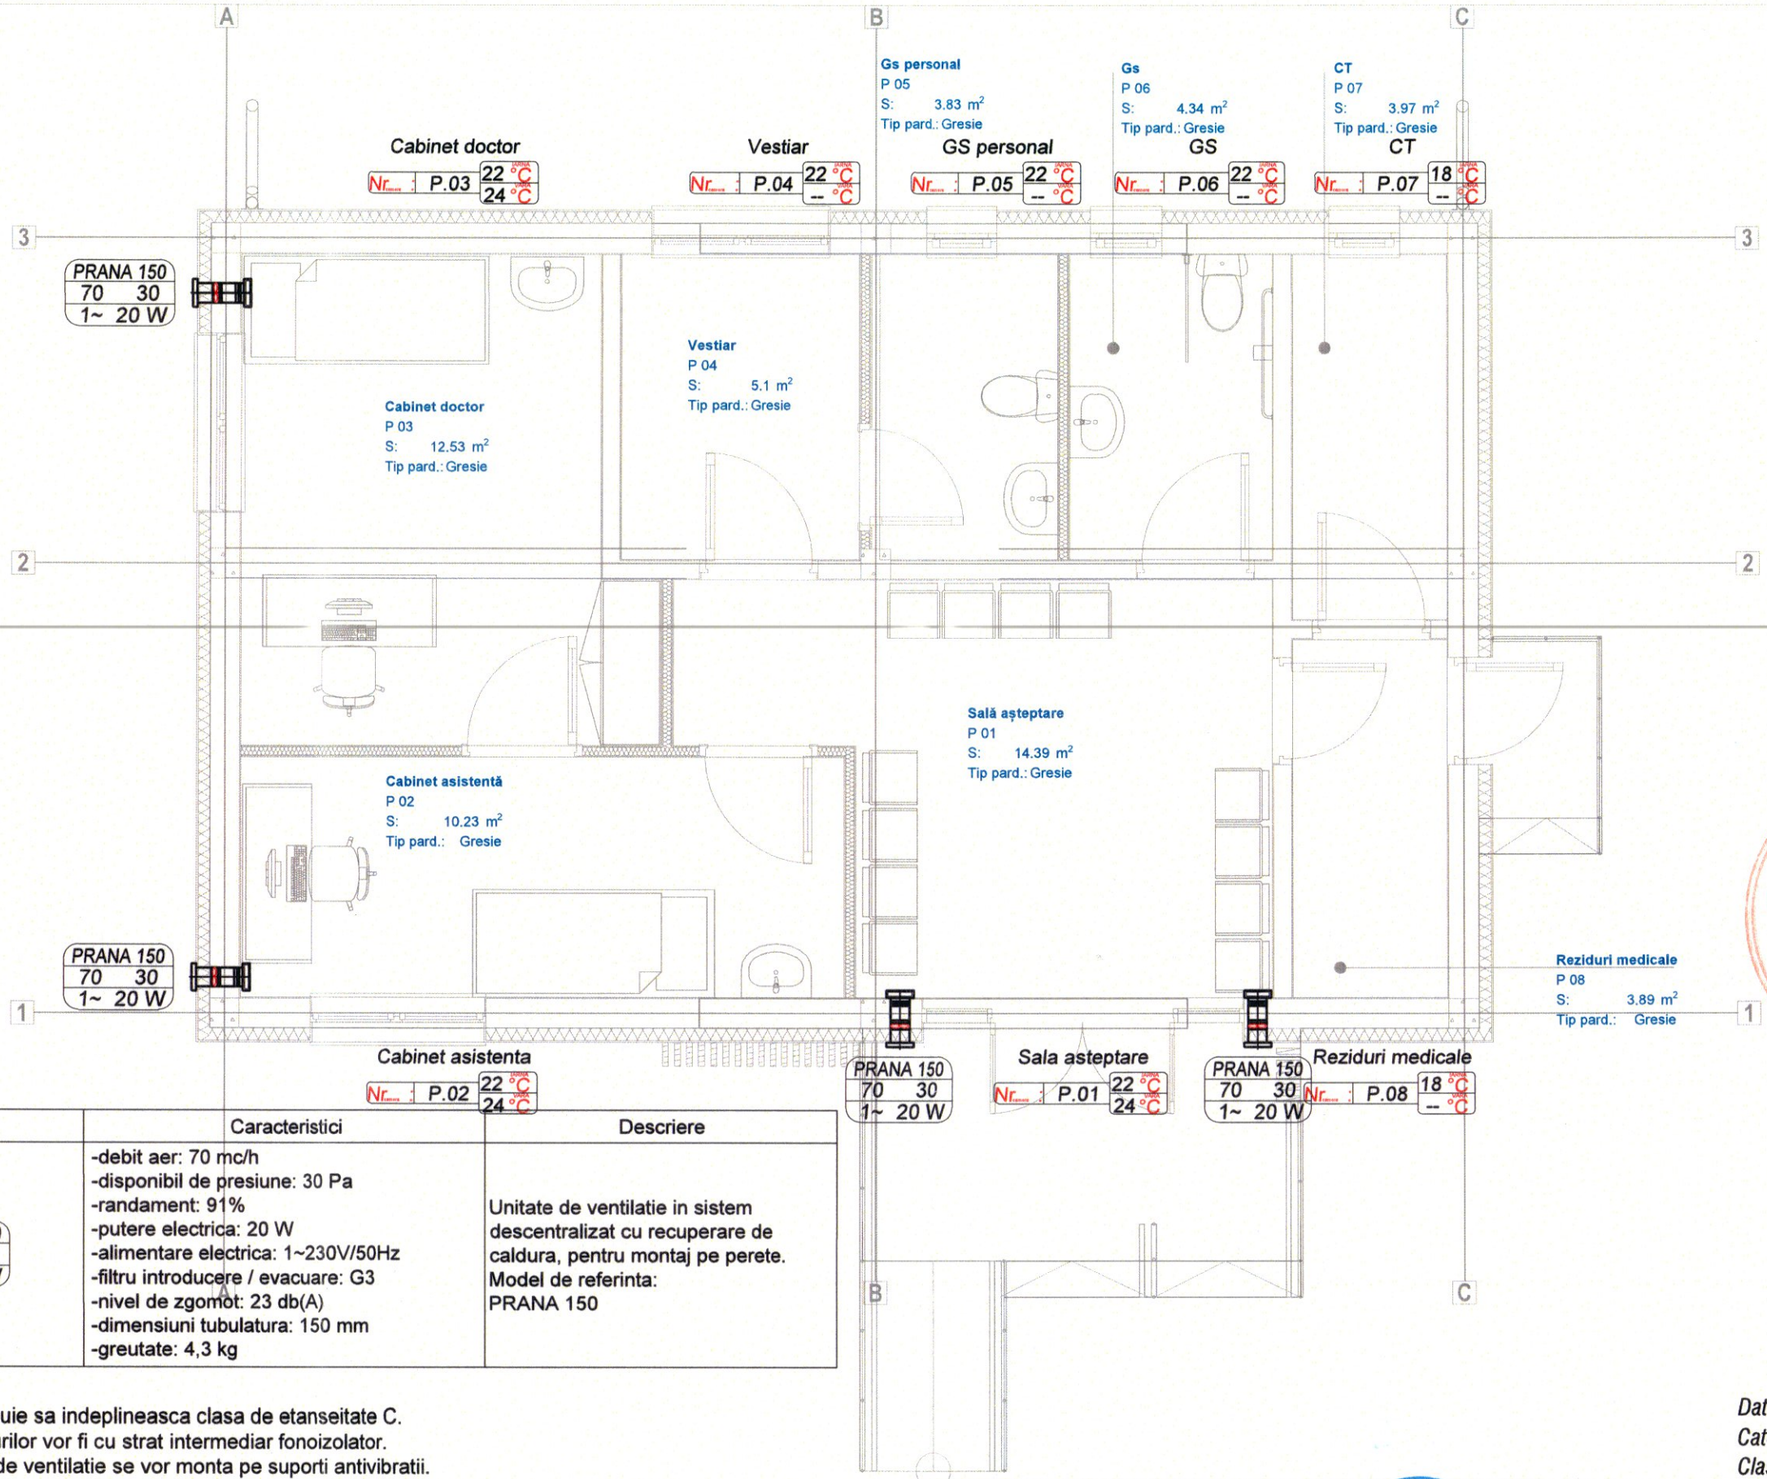

LEGENDA

Simbol	Caracteristici	Descriere
PRANA 150 70 30 1~ 20 W	-debit aer: 70 mc/h -disponibil de presiune: 30 Pa -randament: 91% -putere electrica: 20 W -alimentare electrica: 1~230V/50Hz -filtru introducere / evacuare: G3 -nivel de zgomot: 23 db(A) -dimensiuni tubulatura: 150 mm -greutate: 4,3 kg	Unitate de ventilatie in sistem descentralizat cu recuperare de caldura, pentru montaj pe perete. Model de referinta: PRANA 150

NOTA:
1. Tubulaturile trebuie sa indeplineasca clasa de etanseitate C.
2. Suportii tubulaturilor vor fi cu strat intermediar fonoizolator.
3. Echipamentele de ventilatie se vor monta pe suporti antivibratii.
4. Golurile in peretii rezistenti la foc se vor etansa cu materiale cu rezistenta la foc cel putin egala cu cea a peretilor respectivi.
5. Sustinerile elementelor si echipamentelor de instalatii nu fac obiectul prezentului proiect, acestea fiind in sarcina executantului. Sunt acceptate doar sisteme unitare cu agrement tehnic si/sau dimensionate de firme specializate.

Sala asteptare → Denumire incapere
Nr. P.01 22 °C 24 °C → Temperatura interioara iarna [°C] / Temperatura interioara vara [°C]
→ Indicativ camera

Date de incadrare ale cladirii:
Categorie de importanta: C
Clasa de importanta a cladirii: III

BENEFICIAR: COMUNA VĂCĂREȘTI

SC SHARP EDGE DESIGN SRL
Str. Palanca, nr. 28, Oras Bolintin-Vale, Jud. Giurgiu
Nr. Reg Com: J52/178/2019, CUI:RO40508416
Telefon: 0726.492.003 E-mail: office@sharp-edge.ro

PROIECTANT GENERAL: GRIDABI EXPRES CONSTRUCT S.R.L.

PROIECTAT	Ing. Marius BRICIU	PROIECT SPECIALITATE:	INSTALATII H.V.A.C.
DESENAT	Ing. Marius BRICIU		

DISPENSAR UMAN IN SATUL BRATESTII DE JOS, COMUNA VACARESTI, JUD. DÂMBOVIȚA
Jud. Dâmbovița, com Văcărești, sat Brătești de Jos, str. DJ 722

TITLUL PLANSEI: PLAN INSTALATII DE VENTILARE
NR.PLANSA: IV 01

NR. PROIECT: 571 / 2026
FAZA: PT+DE
DATA: Sept. 2026
SCARA: 1:50