


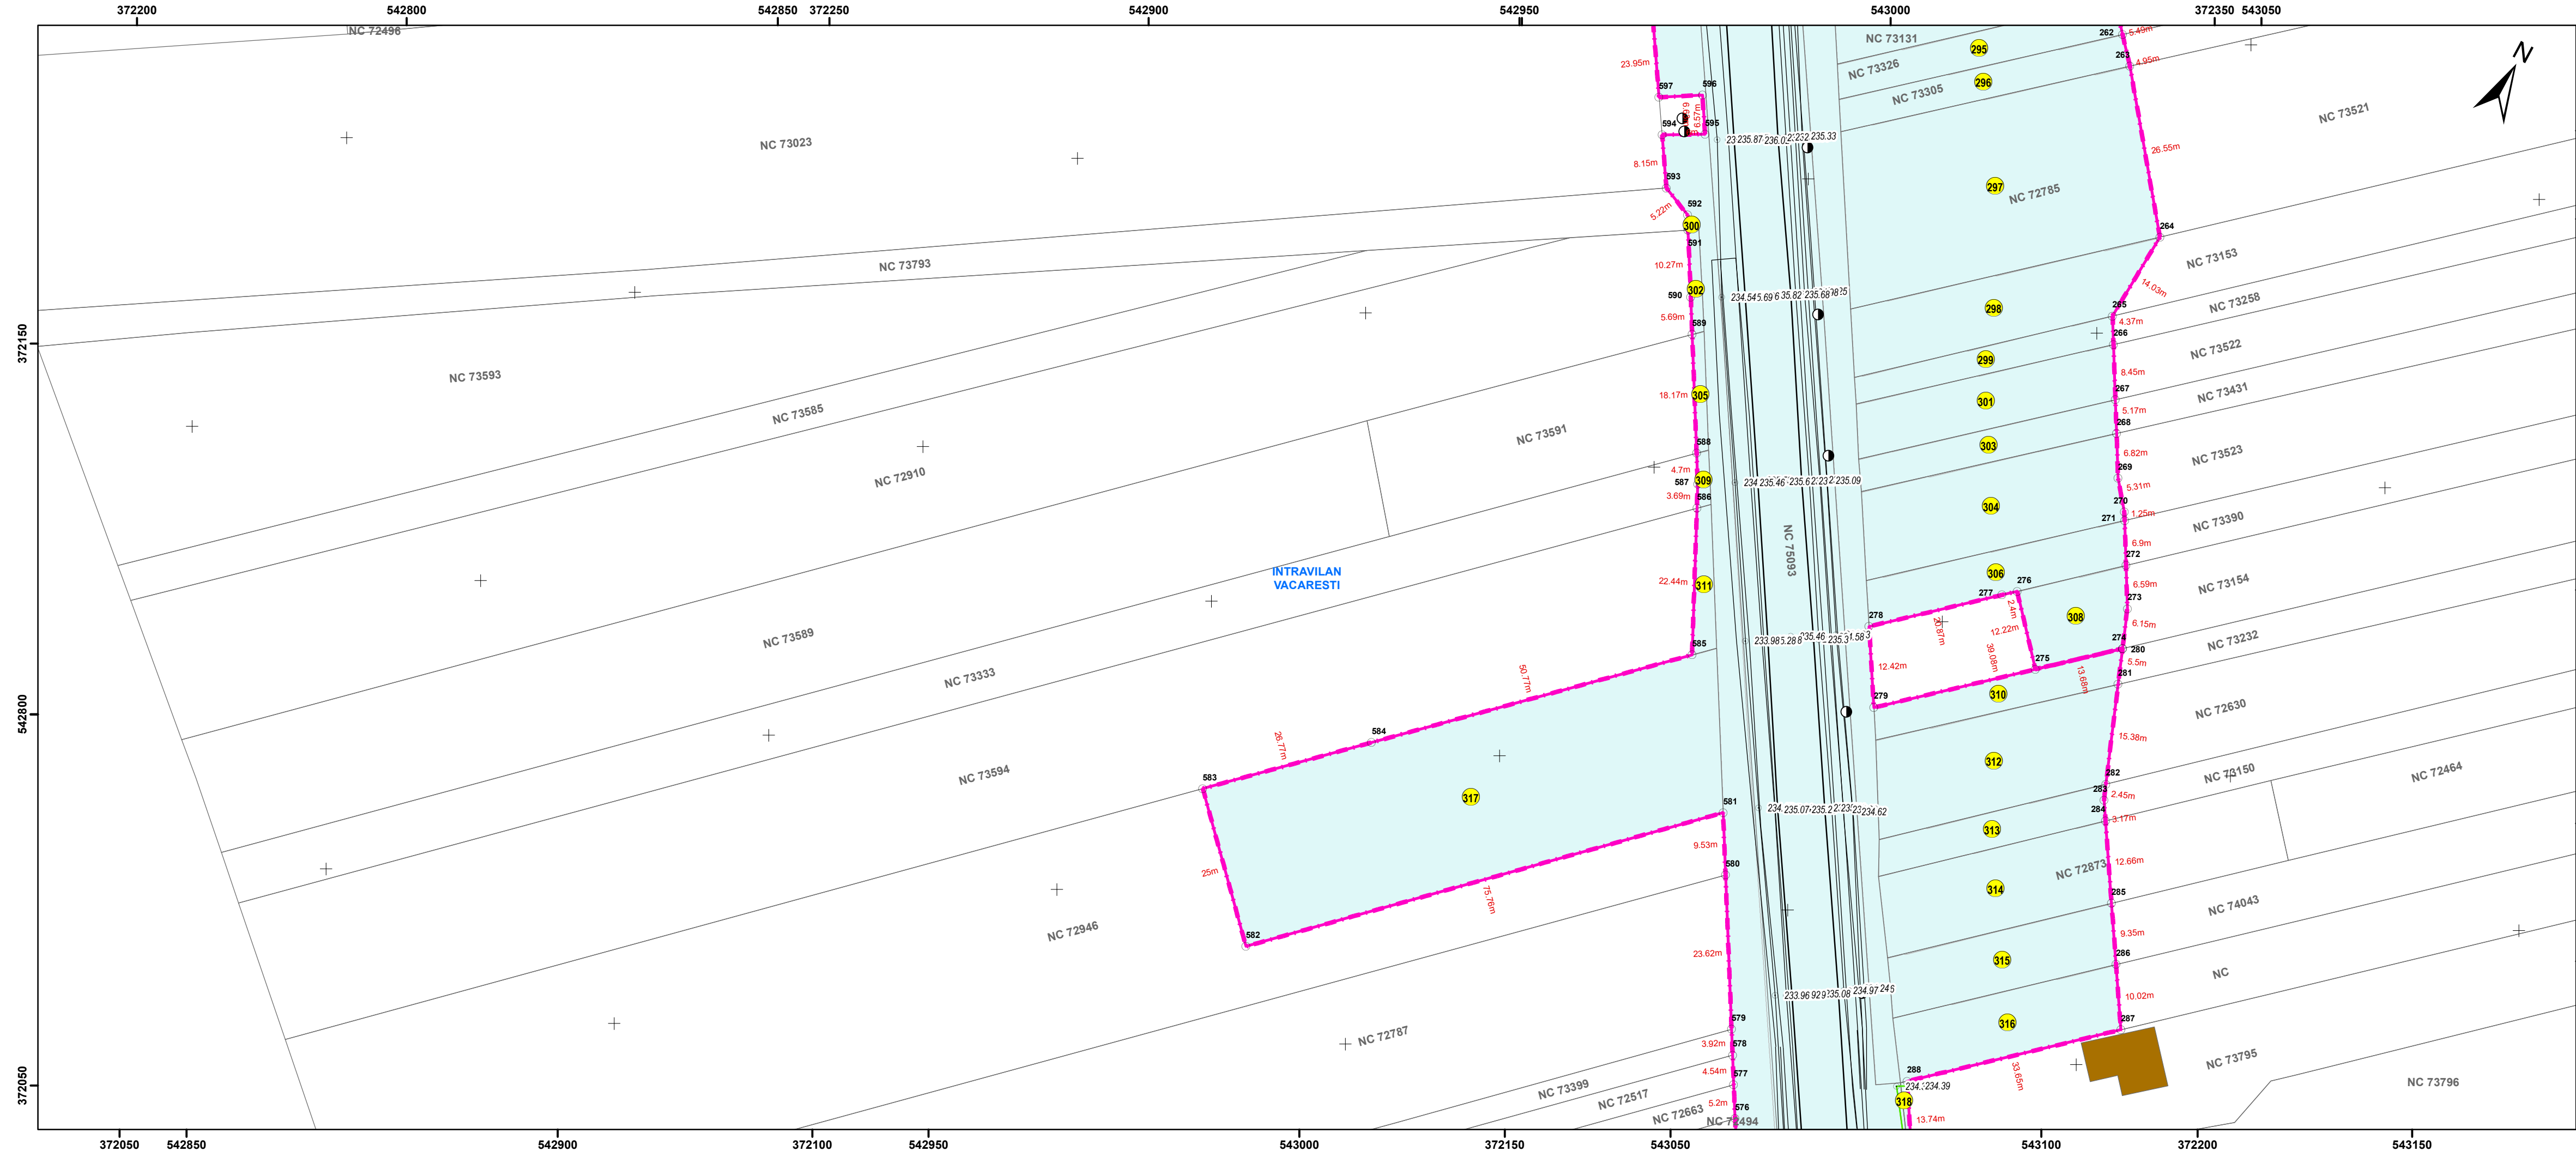

PLAN TOPOGRAFIC - OBIECTIV DE INVESTIȚIE
DN 71 BĂLDANA-TARGOVISTE-SINAIA
U.A.T. VĂCĂREȘTI
Scara 1:500


Legendă

- Punct cotate
- Limită construcții
- Limită proprietate
- Limită UAT
- Limită Intravilan
- Coridor expropriere
- Suprafete expropriate/transfer
- Imobile evidență OCPI
- Construcții

Beneficiar:
Compania Nationala de Administrare
a Infrastructurii Rutiere


Executant:
GENERAL SURVEY
CORPORATION

Sistem de proiectie Stereografic 1970
Plan de referinta Marea Neagra 1975

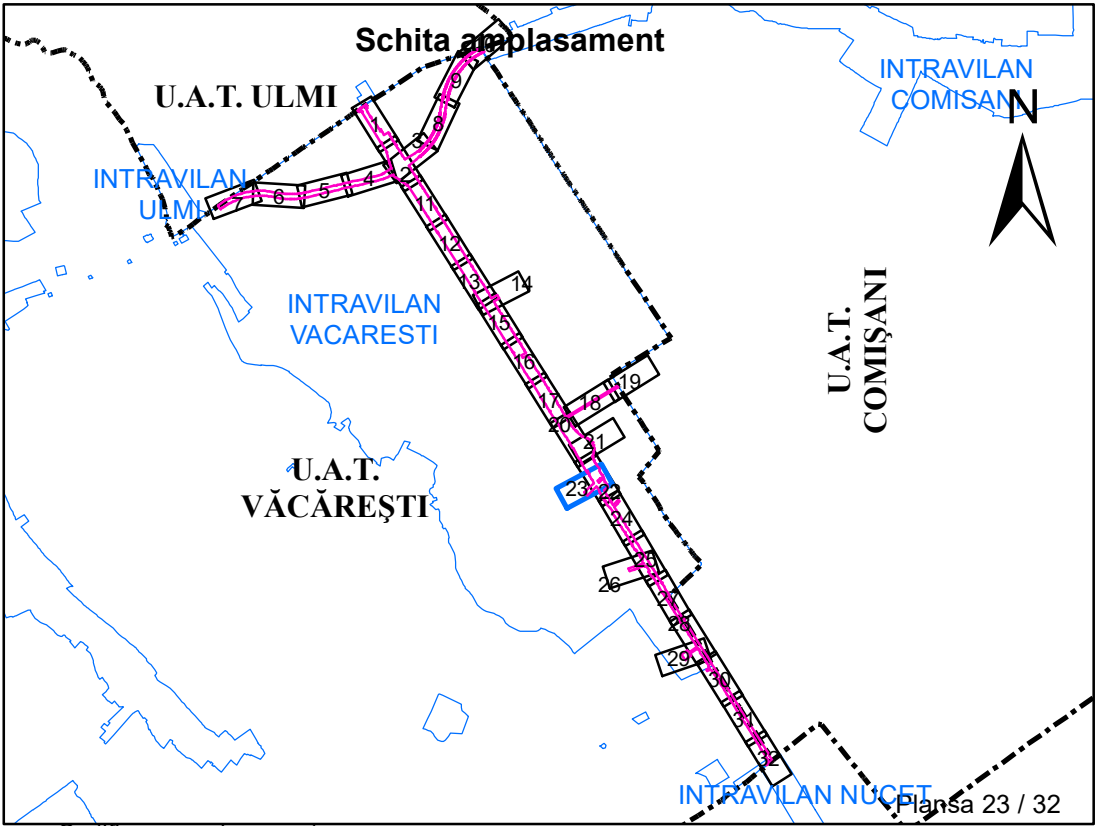

Certificare amplasament
Birou cadastru
Constantin Razvan CRETESCU

Coordonator proiect	BULETE Florina Mădălina	
Desenat	Sandu Alexandra	
Verificat	BULETE Florina Mădălina	

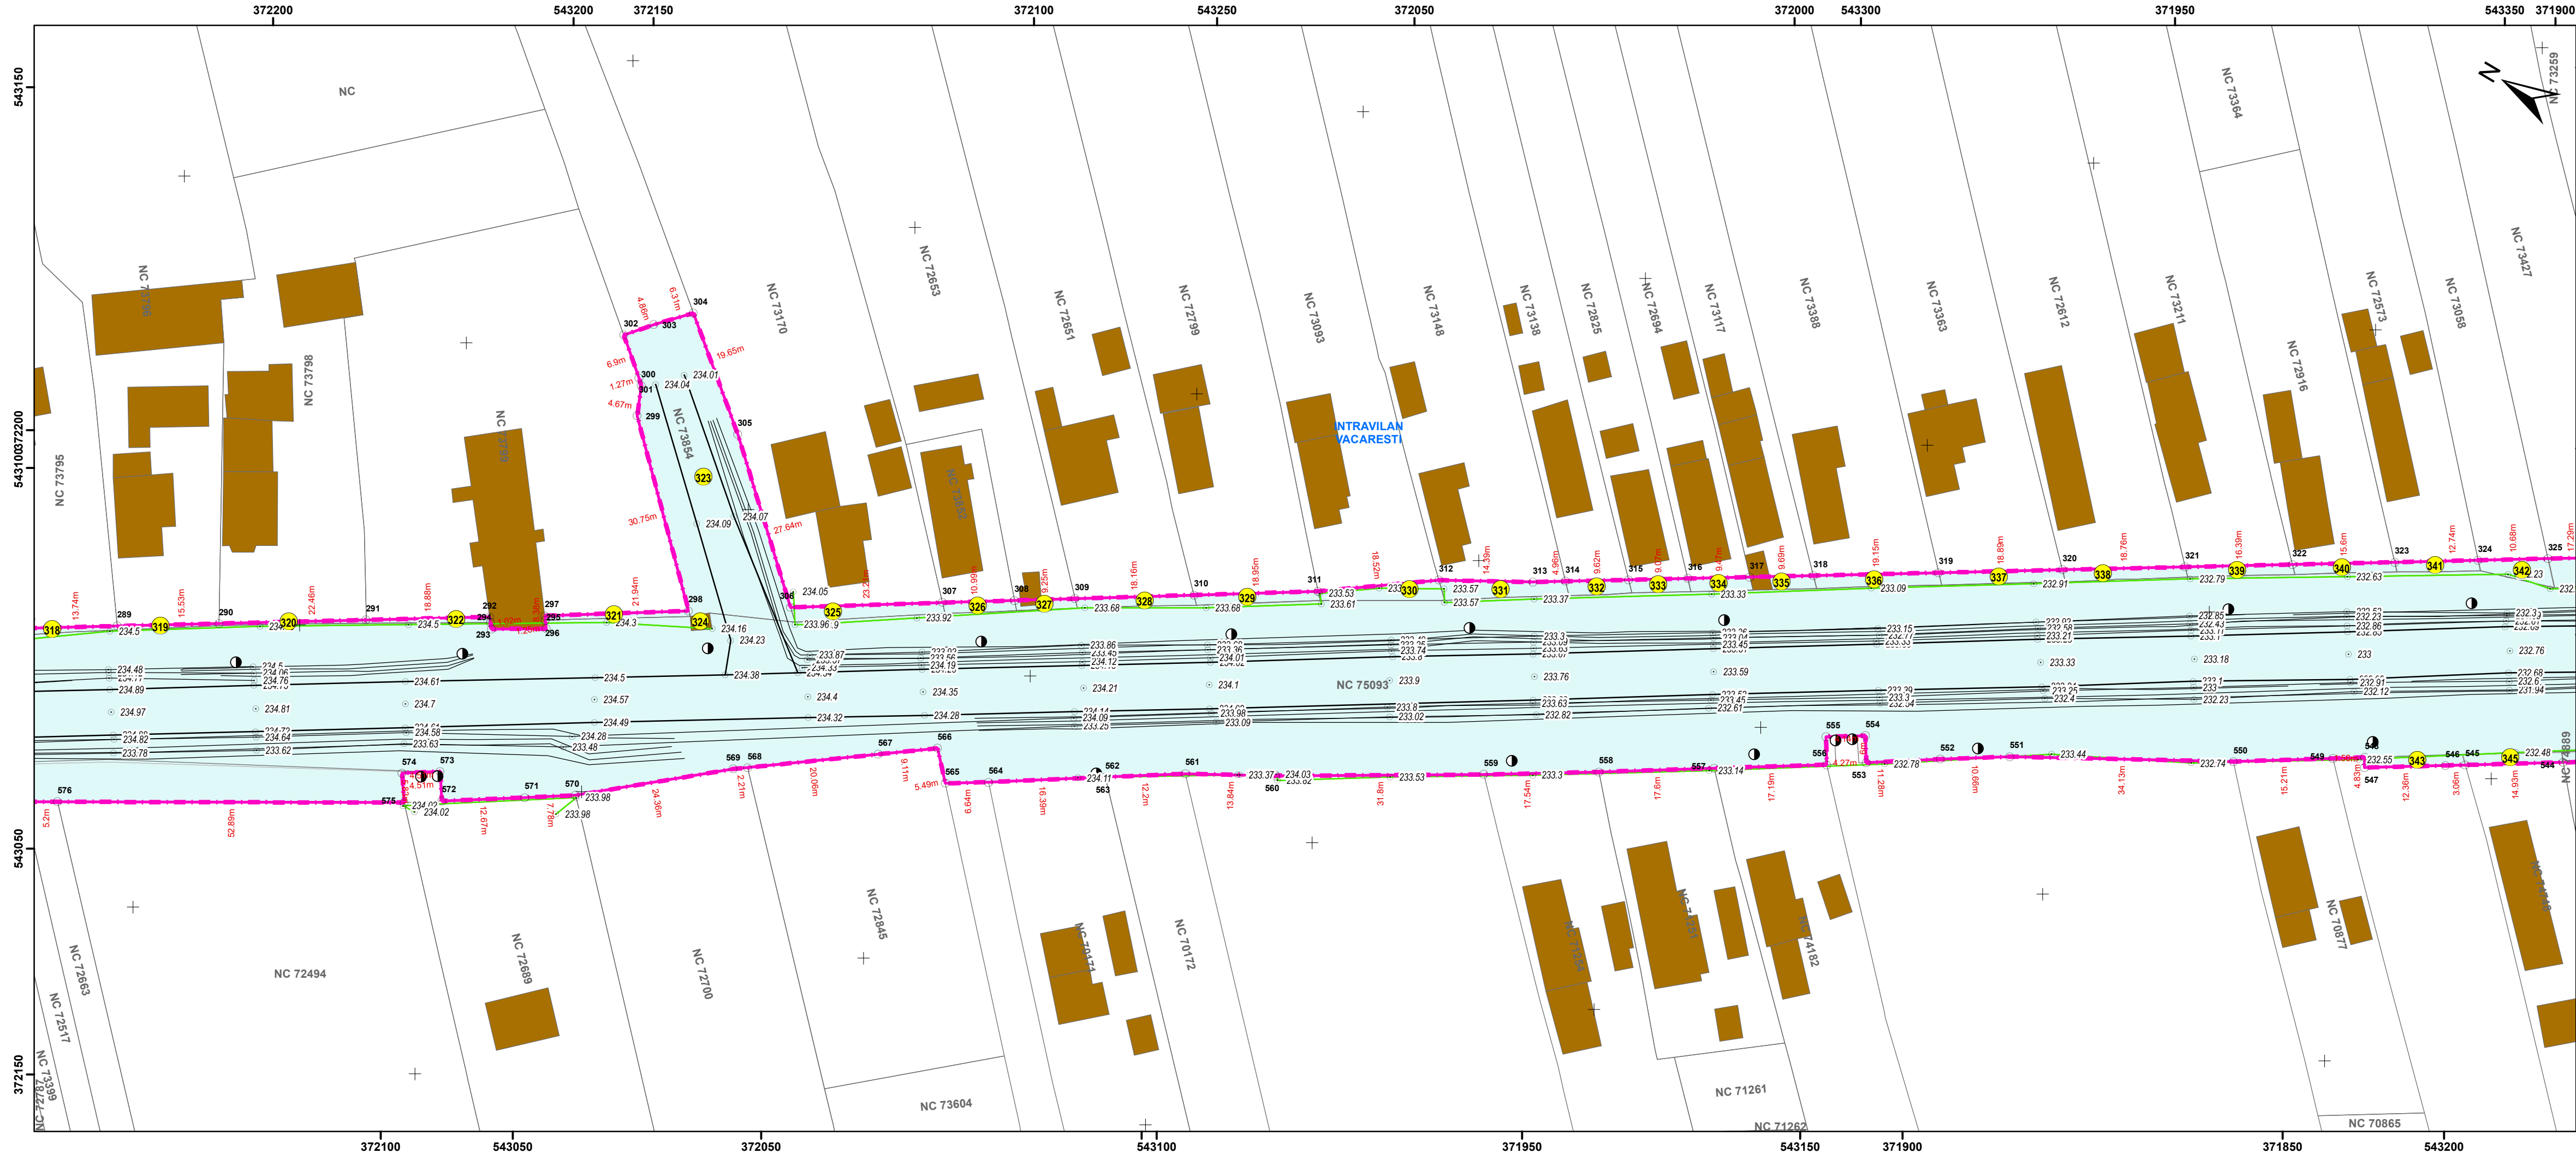

PLAN TOPOGRAFIC - OBIECTIV DE INVESTIȚIE
DN 71 BÂLDANA-TARGOVISTE-SINAIA
U.A.T. VĂCĂREȘTI
Scara 1:500

Legendă

- Punct cotate
- Limită construcții
- Limită proprietate
- Limită UAT
- Limită Intravilan
- Coridor expropriere
- Suprafete expropriate/transfer
- Imobile evidență OCPI
- Construcții


Beneficiar:
Compania Nationala de Administrare
a Infrastructurii Rutiere

Executant:
GENERAL SURVEY
CORPORATION

CNAIR


General Survey
Corporation

Sistem de proiectie Stereografic 1970
Plan de referinta Marea Neagra 1975

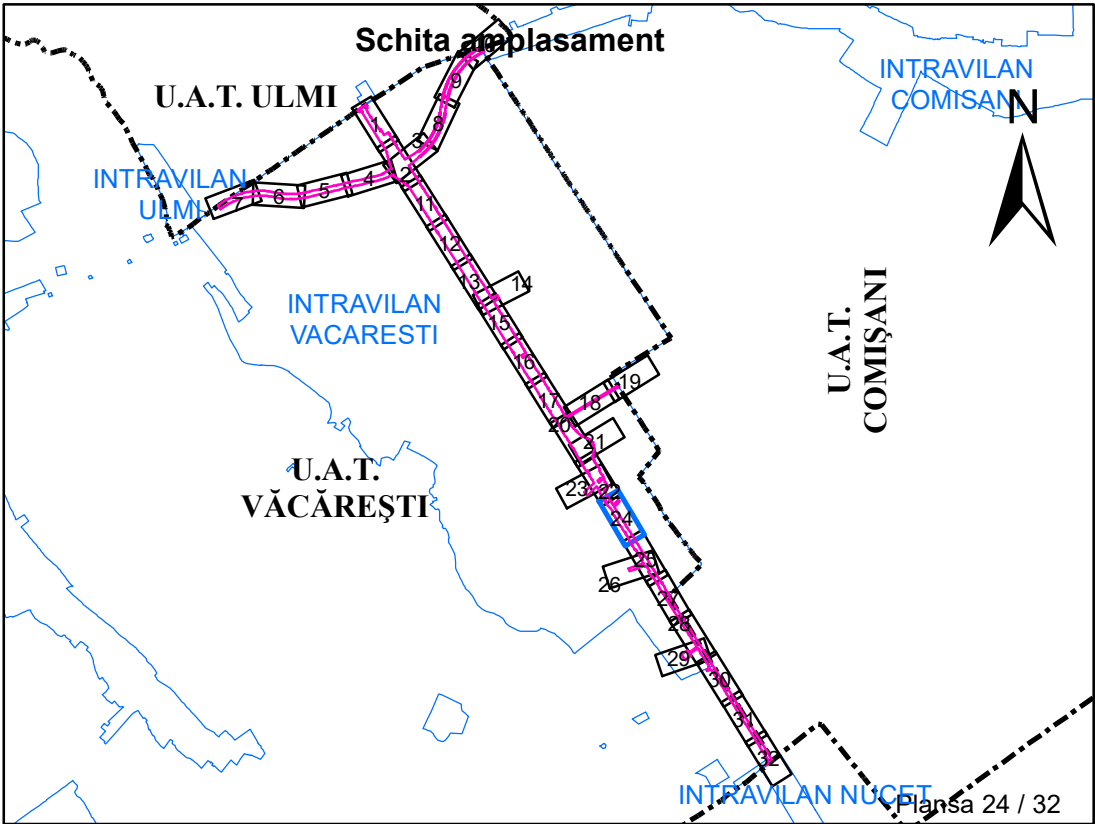

Certificare amplasament
Birou cadastru
Constantin Razvan CRETESCU

Coordonator proiect	BULETE Florina Mădălina	
Desenat	Sandu Alexandra	
Verificat	BULETE Florina Mădălina	

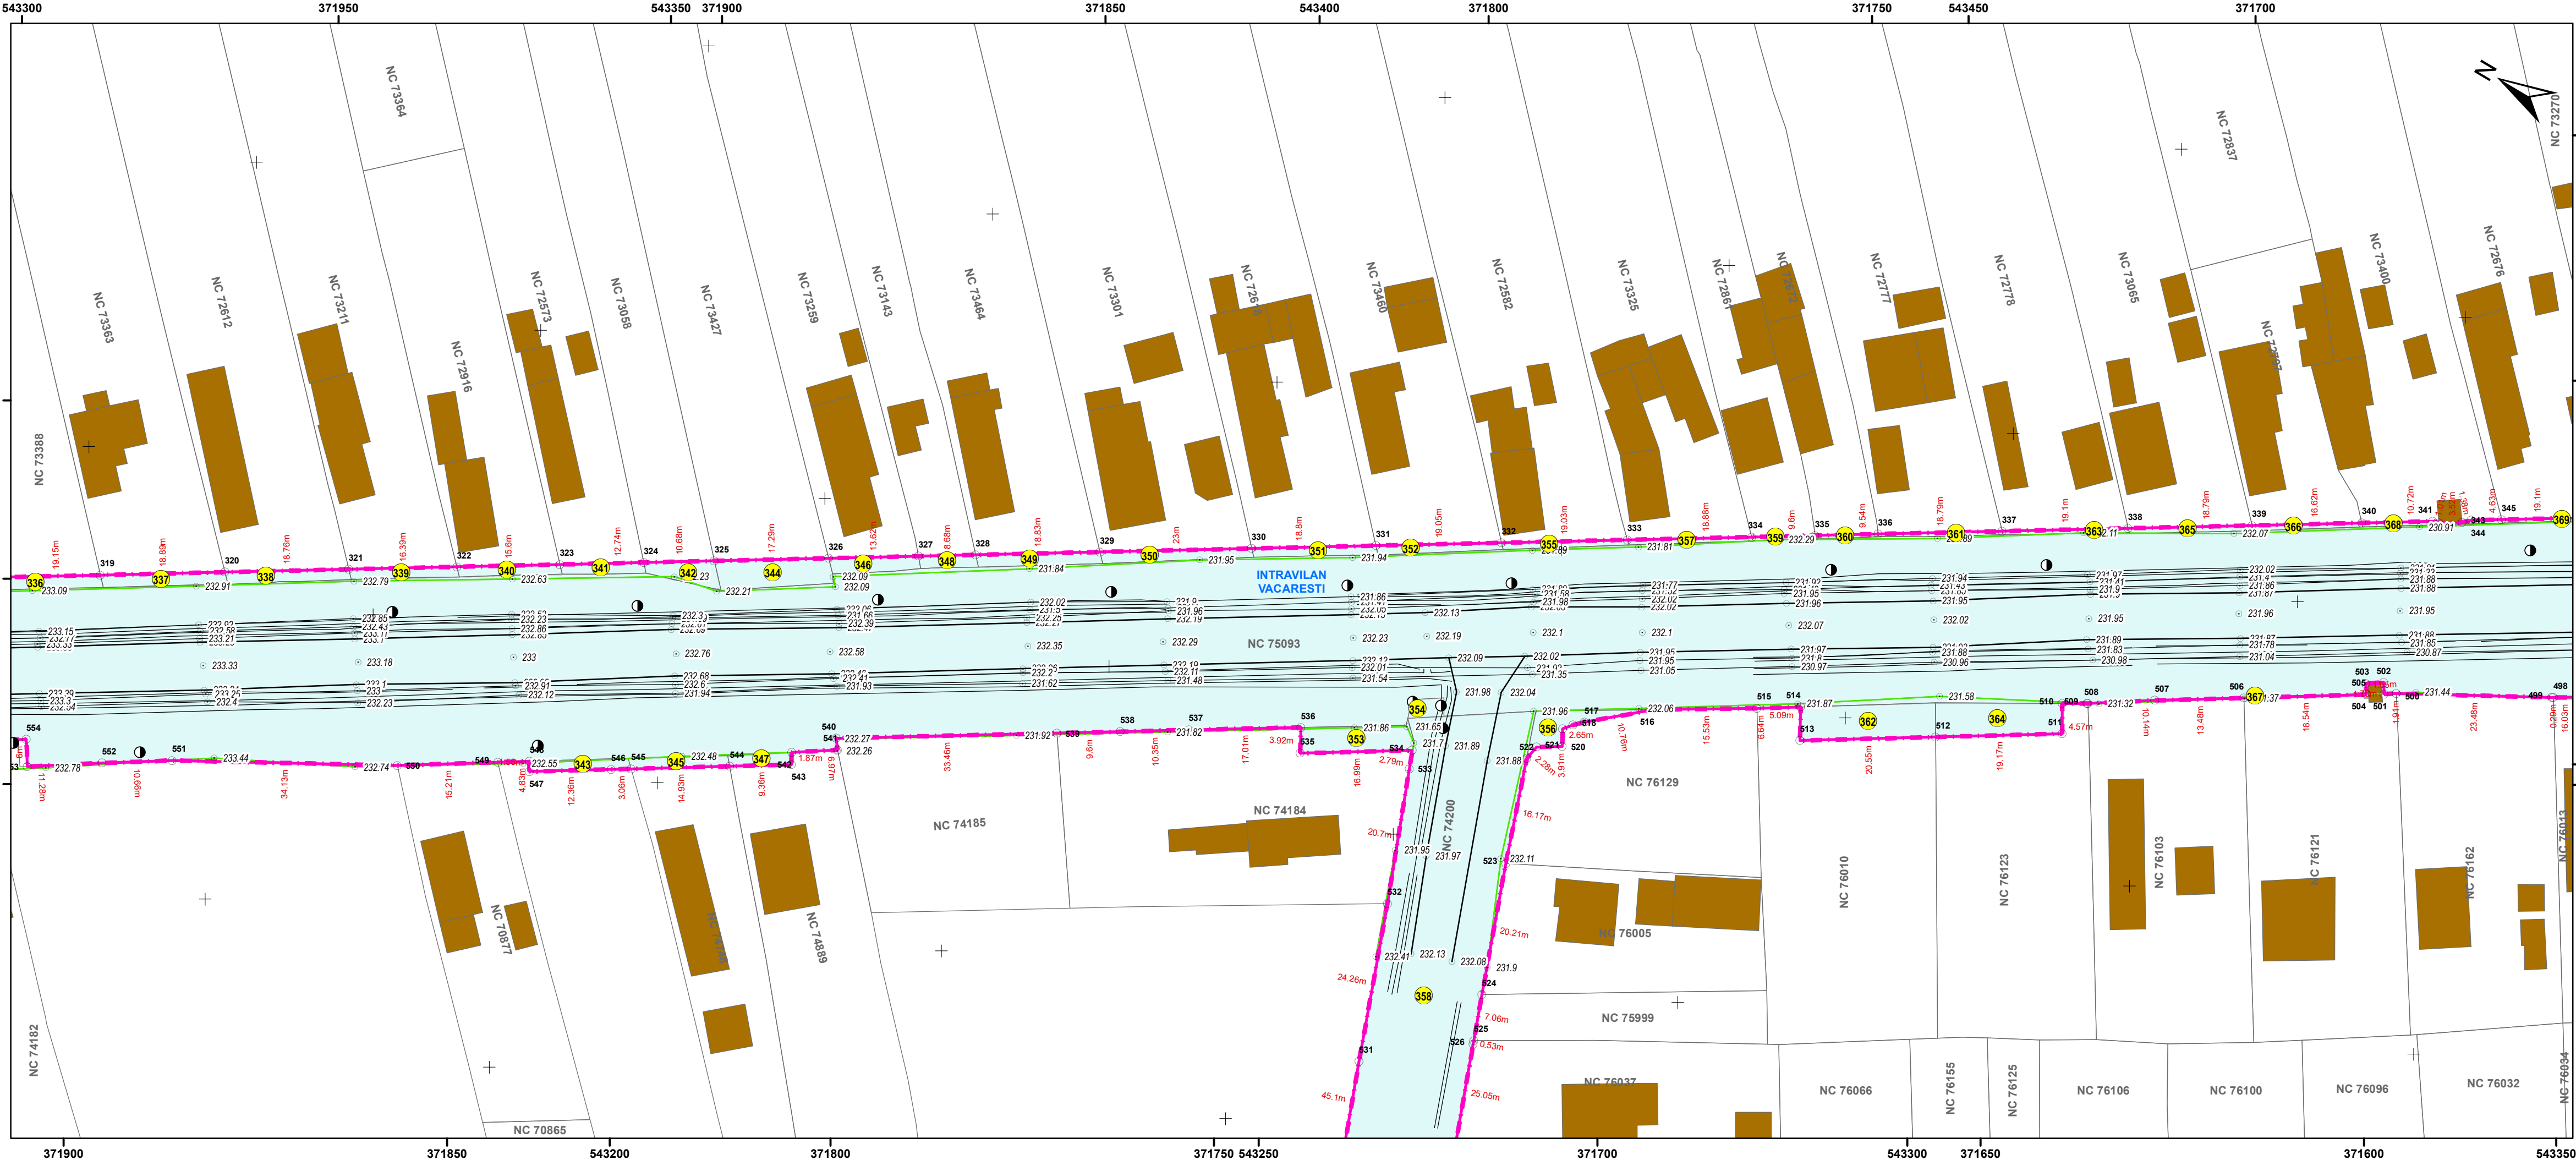

PLAN TOPOGRAFIC - OBIECTIV DE INVESTIȚIE
DN 71 BĂLDANA-TARGOVISTE-SINAIA
U.A.T. VĂCĂREȘTI
Scara 1:500

Legendă

- Punct cotelat
- Limită construcții
- Limită proprietate
- Limită UAT
- Limită Intravilan
- Coridor expropriere
- Suprafete expropriate/transfer
- Imobile evidență OCPI
- Construcții


Beneficiar:
Compania Nationala de Administrare
a Infrastructurii Rutiere



Executant:
GENERAL SURVEY
CORPORATION




Sistem de proiectie Stereografic 1970
Plan de referinta Marea Neagra 1975

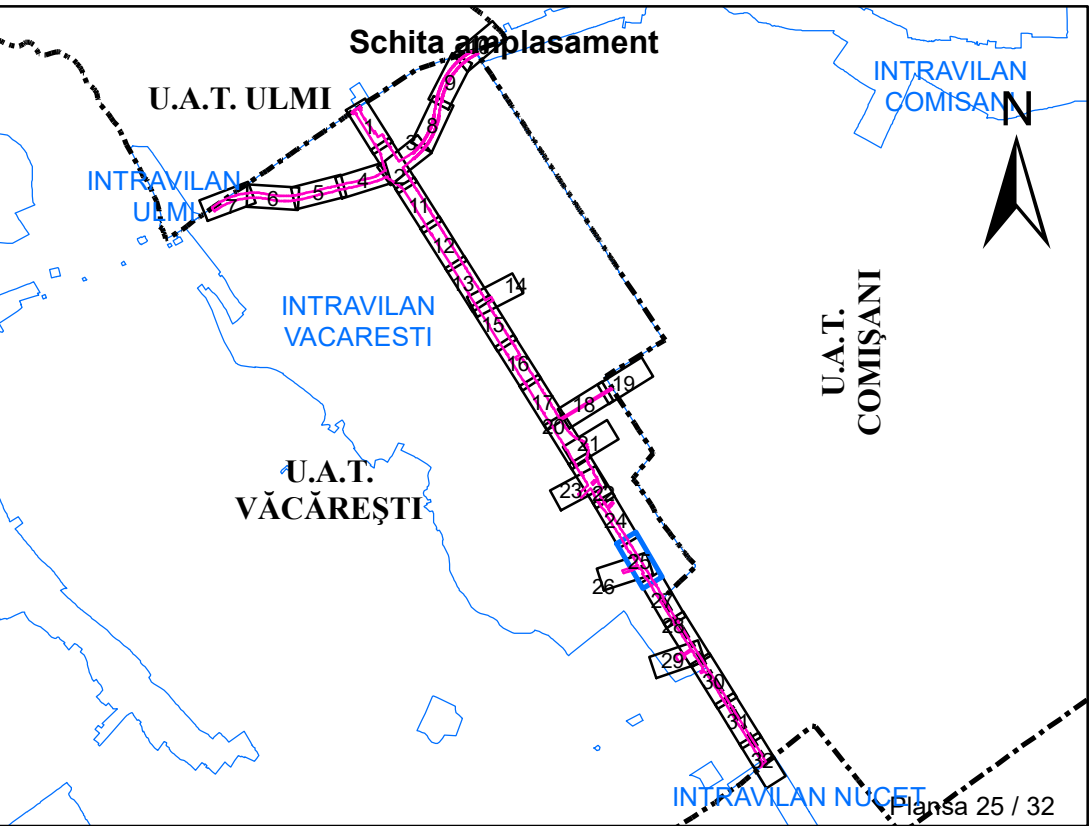

Certificare amplasament
Birou cadastru
Constantin Razvan CRETESCU

Coordonator proiect	BULETE Florina Mădălina	
Desenat	Sandu Alexandra	
Verificat	BULETE Florina Mădălina	

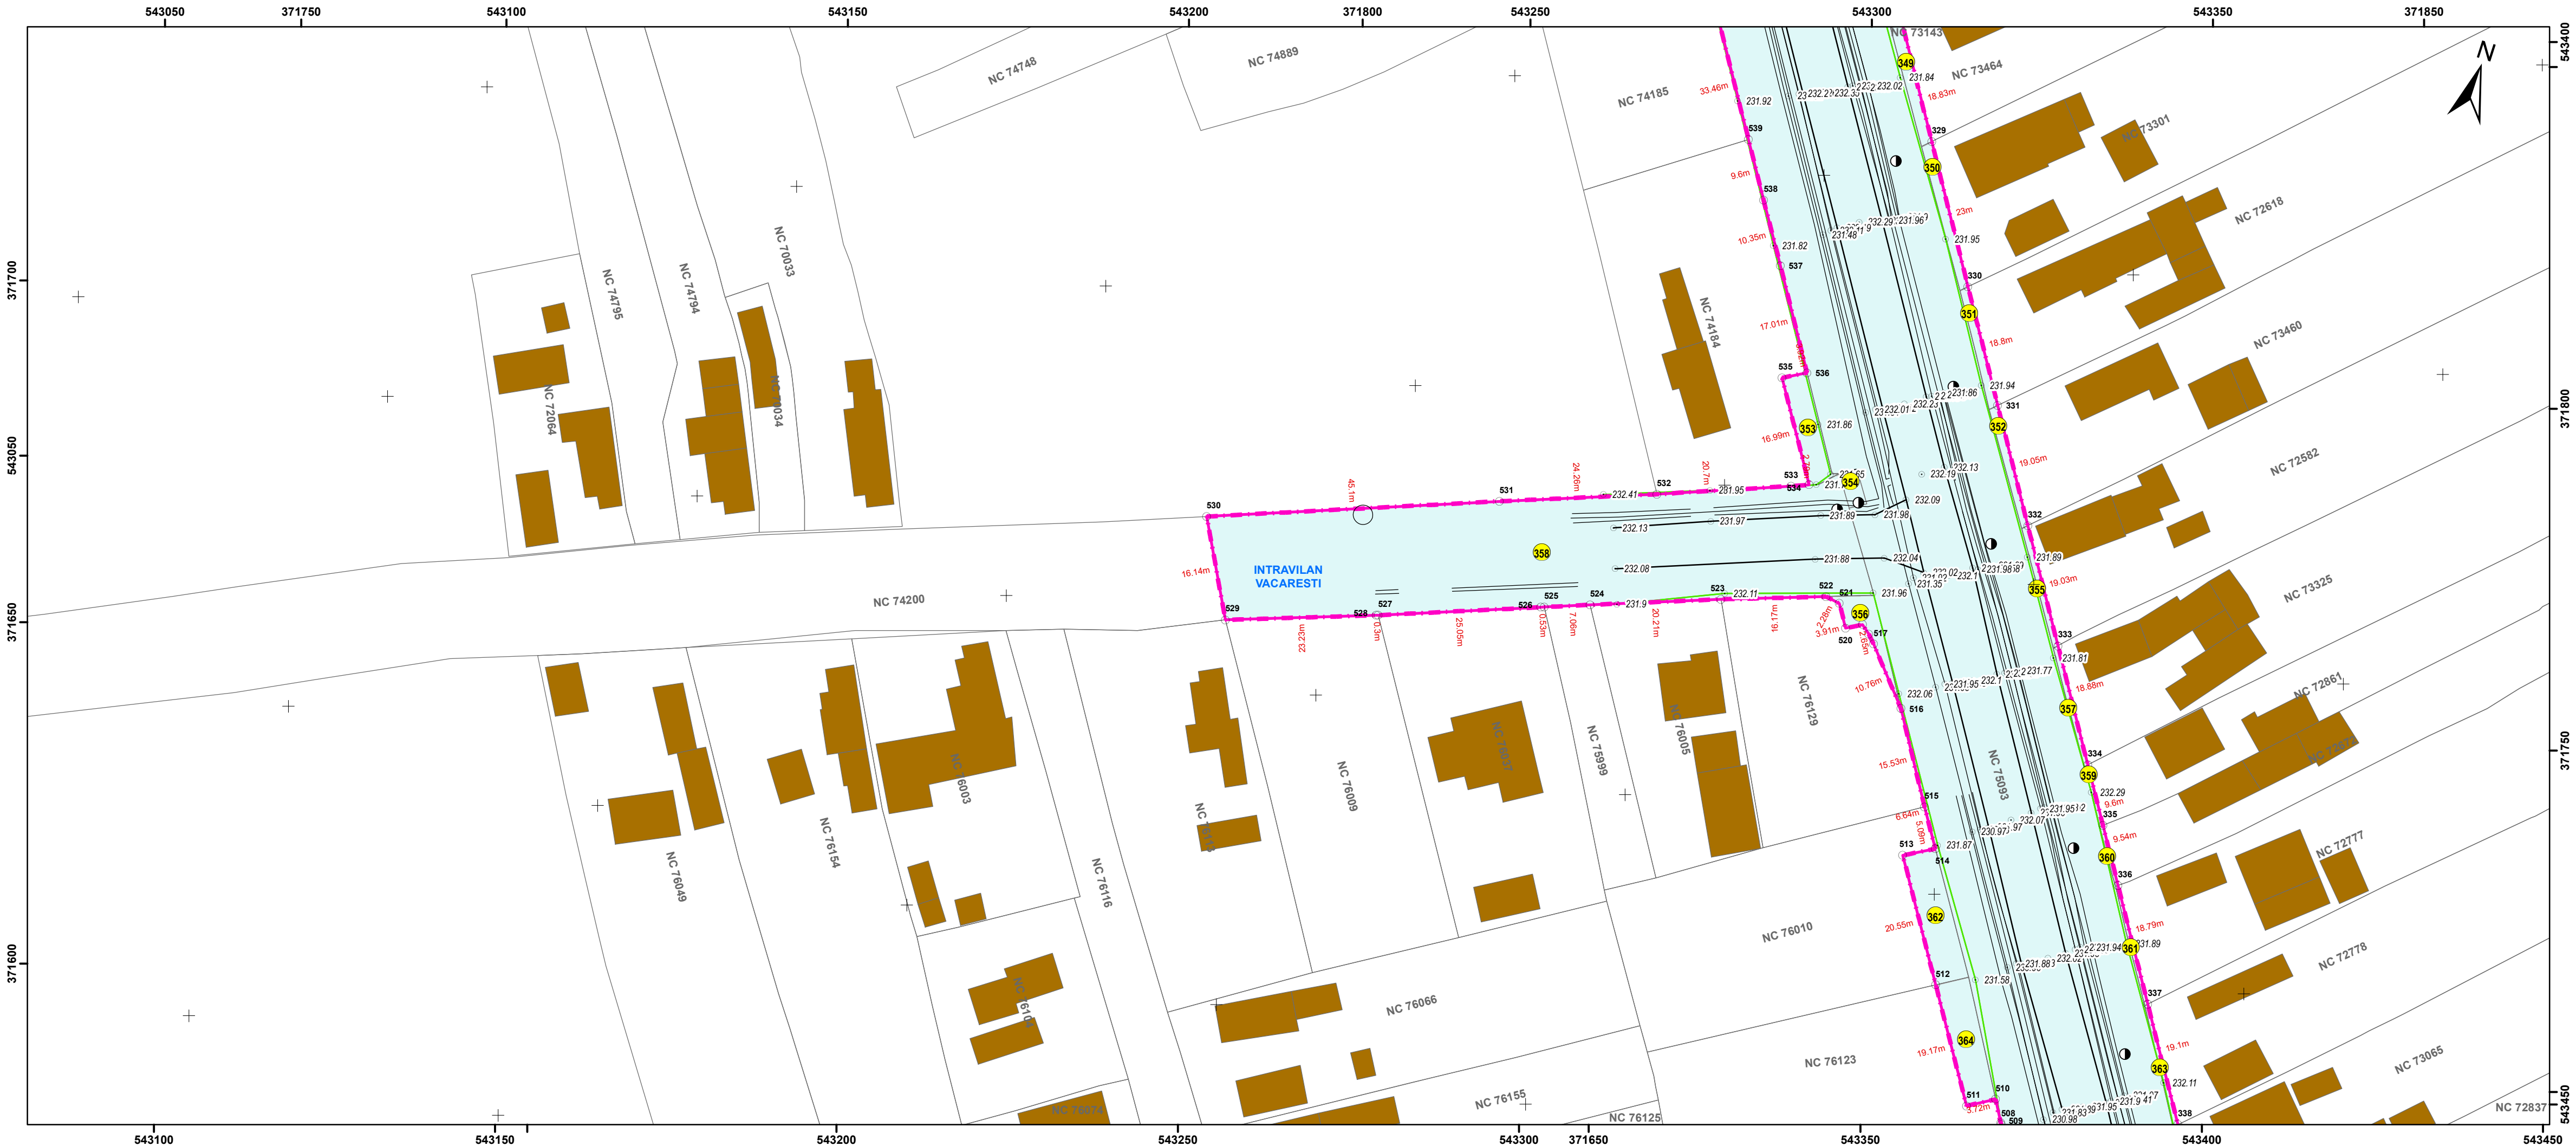

PLAN TOPOGRAFIC - OBIECTIV DE INVESTIȚIE
DN 71 BĂLDANA-TARGOVISTE-SINAIA
U.A.T. VĂCĂREȘTI
Scara 1:500

Legendă

- Punct cotate
- Limită construcții
- Limită proprietate
- Limită UAT
- Limită Intravilan
- Coridor expropriere
- Suprafete expropriate/transfer
- Imobile evidență OCPI
- Construcții

Beneficiar:
Compania Nationala de Administrare
a Infrastructurii Rutiere




Executant:
GENERAL SURVEY
CORPORATION




General Survey
Corporation

Sistem de proiectie Stereografic 1970
Plan de referinta Marea Neagra 1975

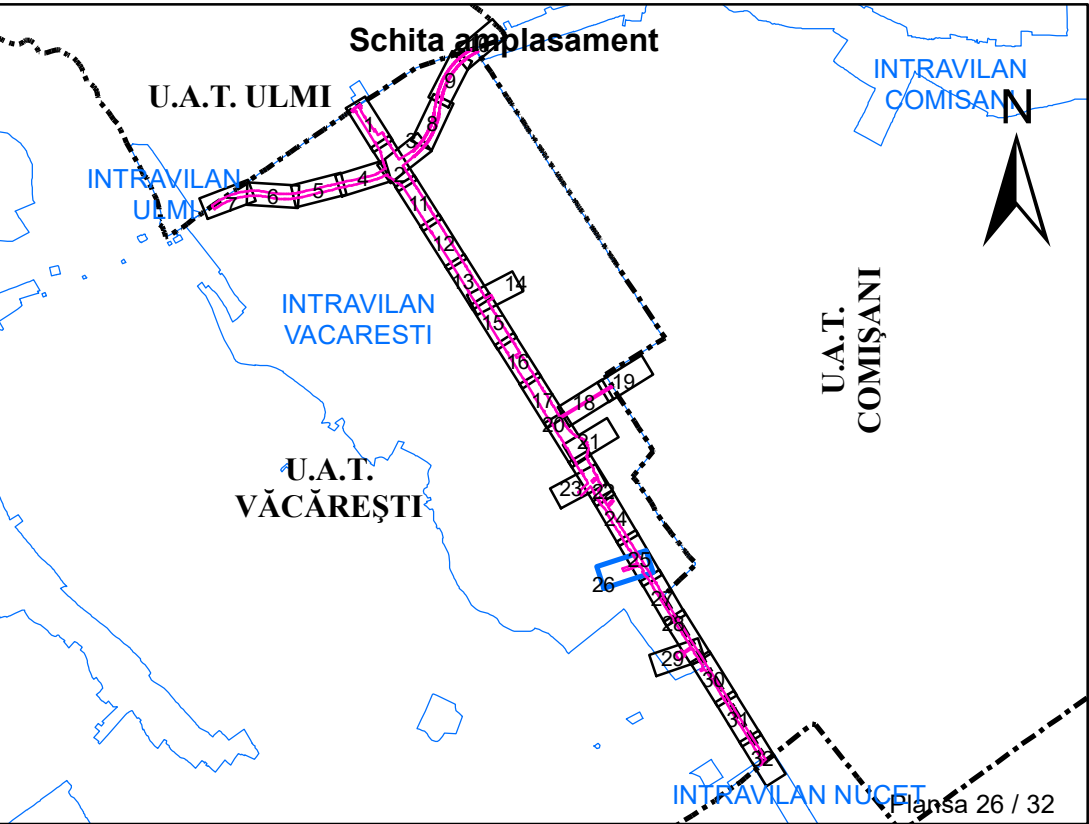

Certificare amplasament
Birou cadastru
Constantin Razvan CRETESCU

Coordonator proiect	BULETE Florina Mădălina	
Desenat	Sandu Alexandra	
Verificat	BULETE Florina Mădălina	

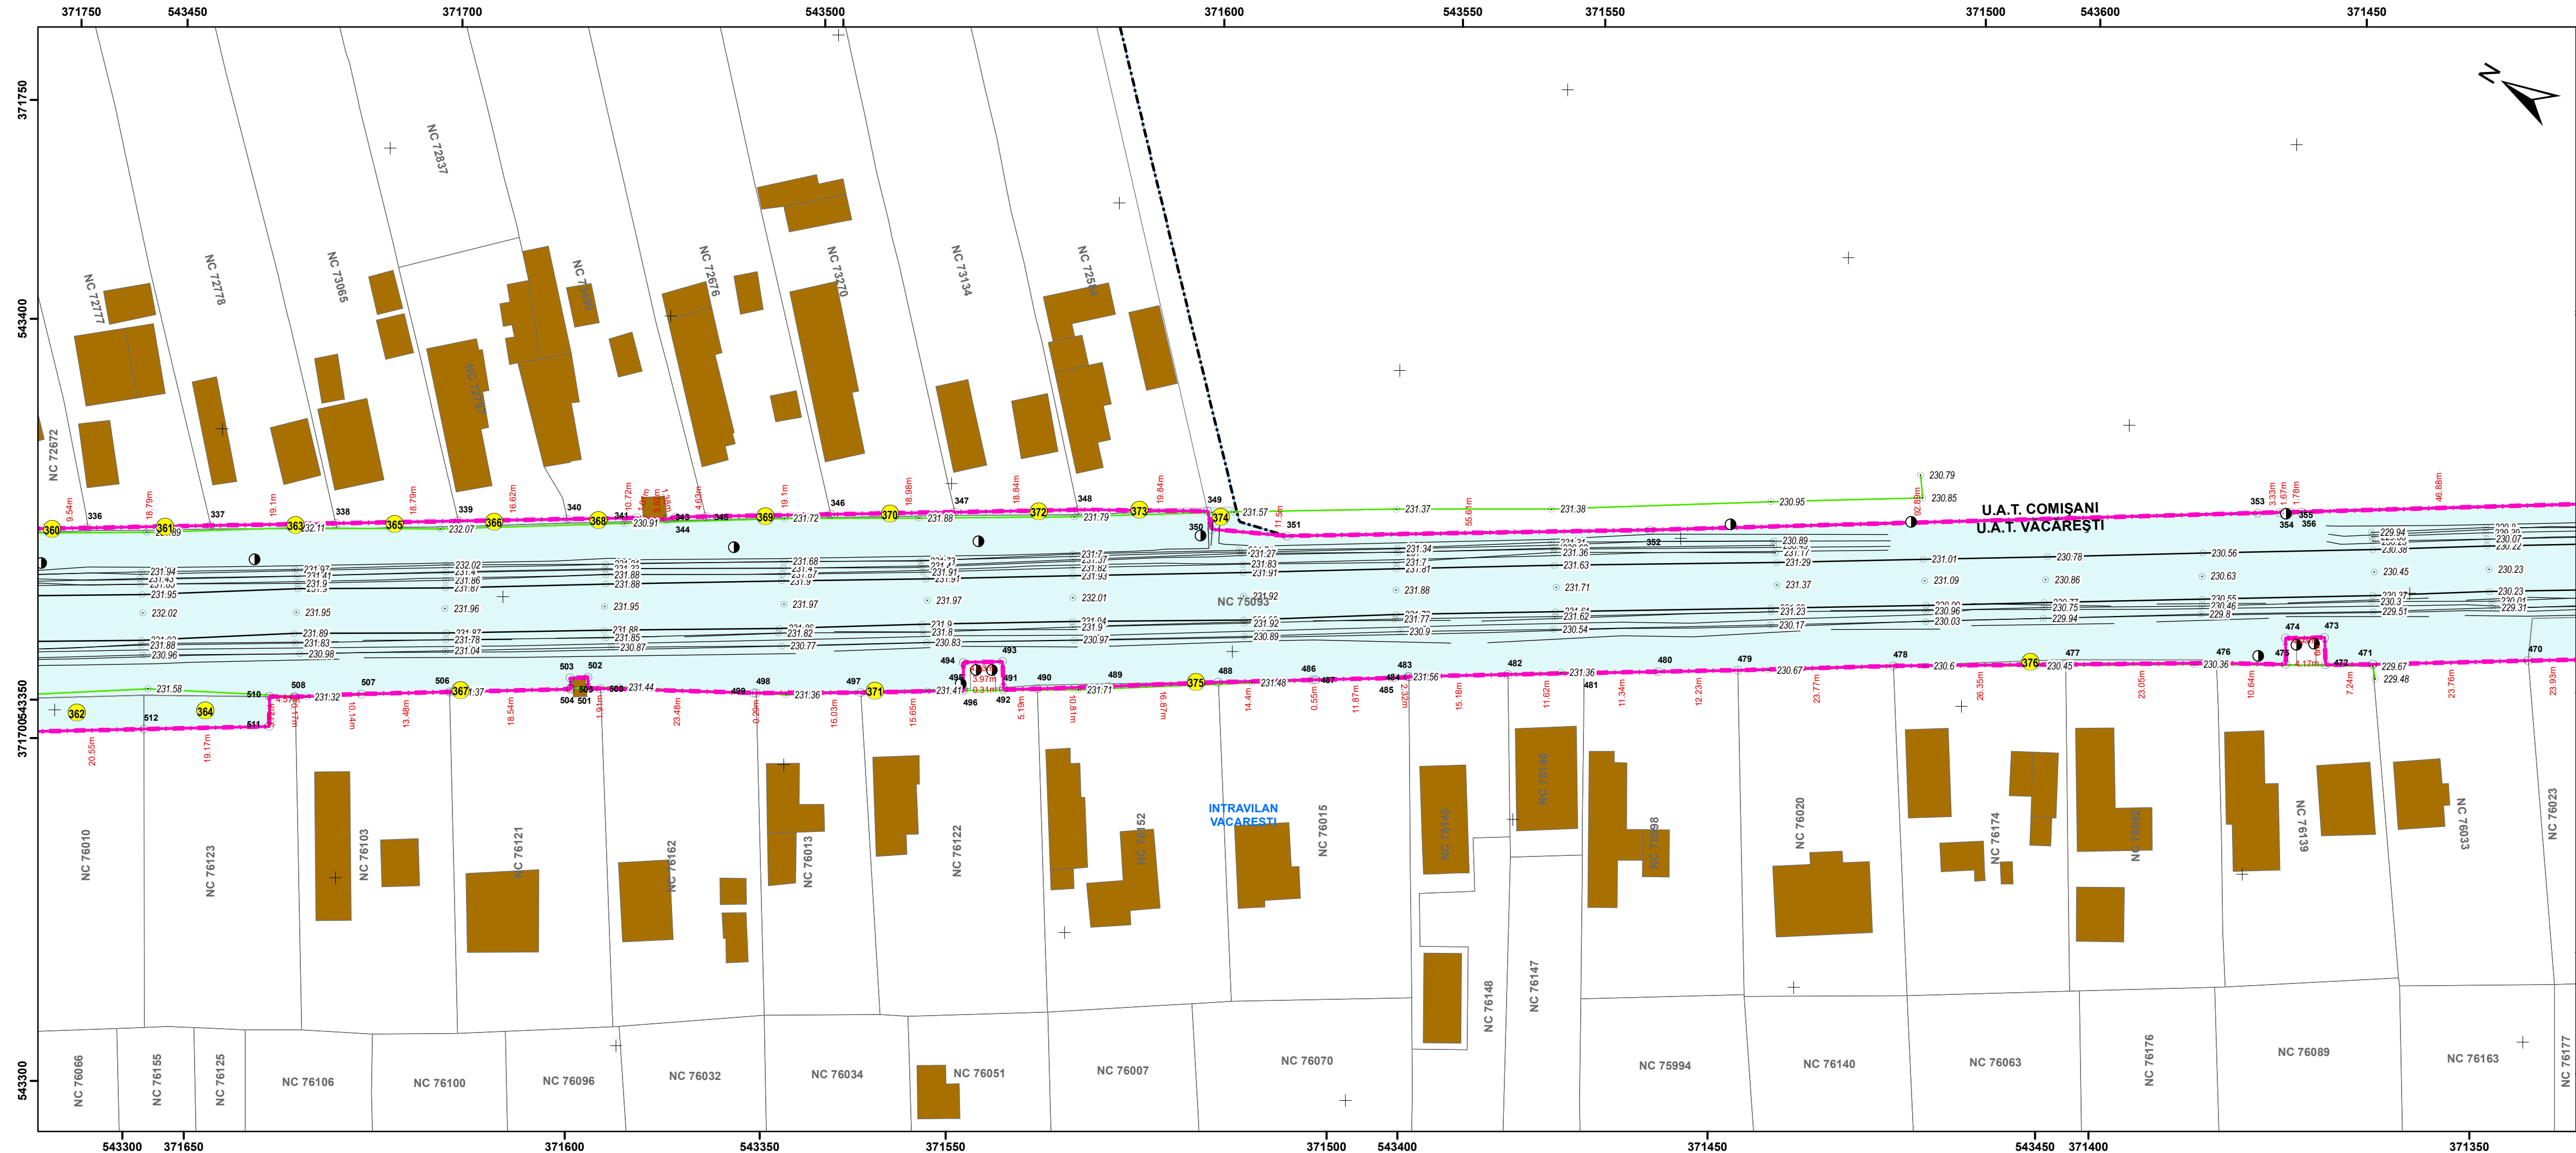

PLAN TOPOGRAFIC - OBIECTIV DE INVESTIȚIE
DN 71 BÂLDANA-TARGOVISTE-SINAIA
U.A.T. VĂCĂREȘTI
Scara 1:500

Legendă

- Punct cotate
- Limită construcții
- Limită proprietate
- Limită UAT
- Limită Intravilan
- Coridor expropriere
- Suprafete expropriate/transfer
- Imobile evidență OCPI
- Construcții


Beneficiar:
Compania Nationala de Administrare
a Infrastructurii Rutiere



Executant:
GENERAL SURVEY
CORPORATION




Sistem de proiectie Stereografic 1970
Plan de referinta Marea Neagra 1975

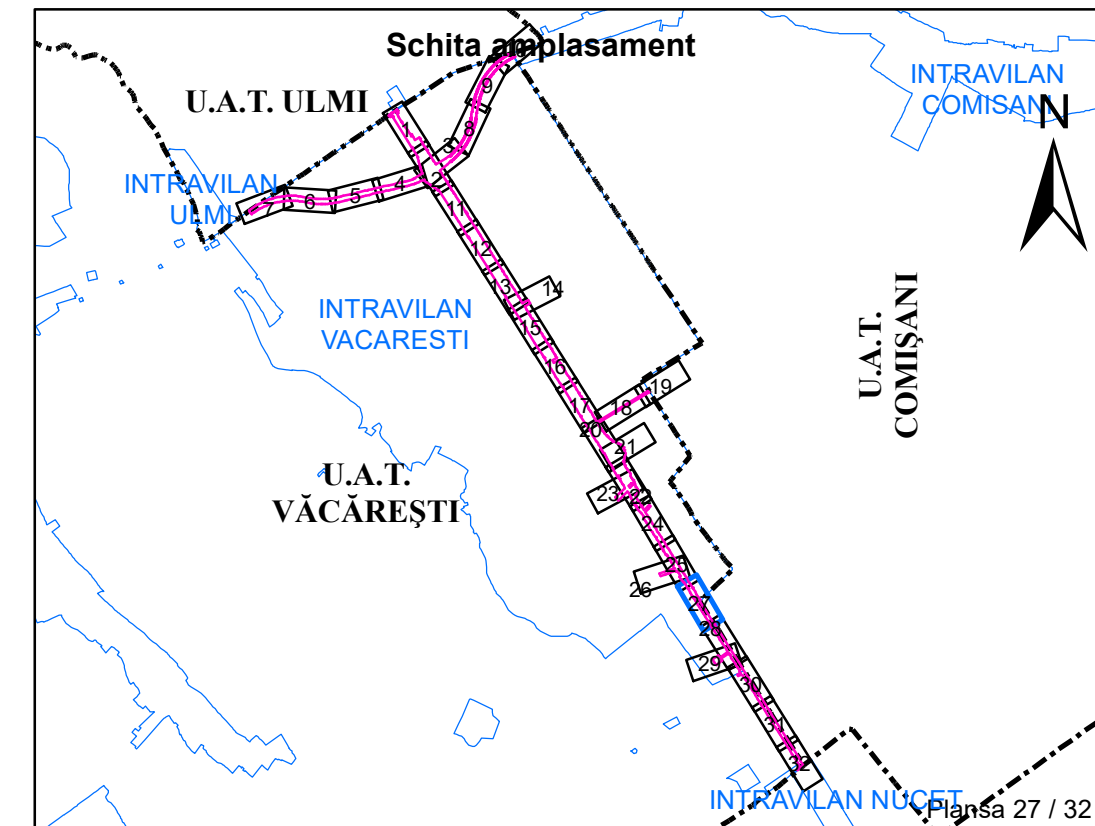

Certificare amplasament
Birou cadastru
Constantin Razvan CRETESCU

Coordonator proiect	BULETE Florina Mădălina	
Desenat	Sandu Alexandra	
Verificat	BULETE Florina Mădălina	

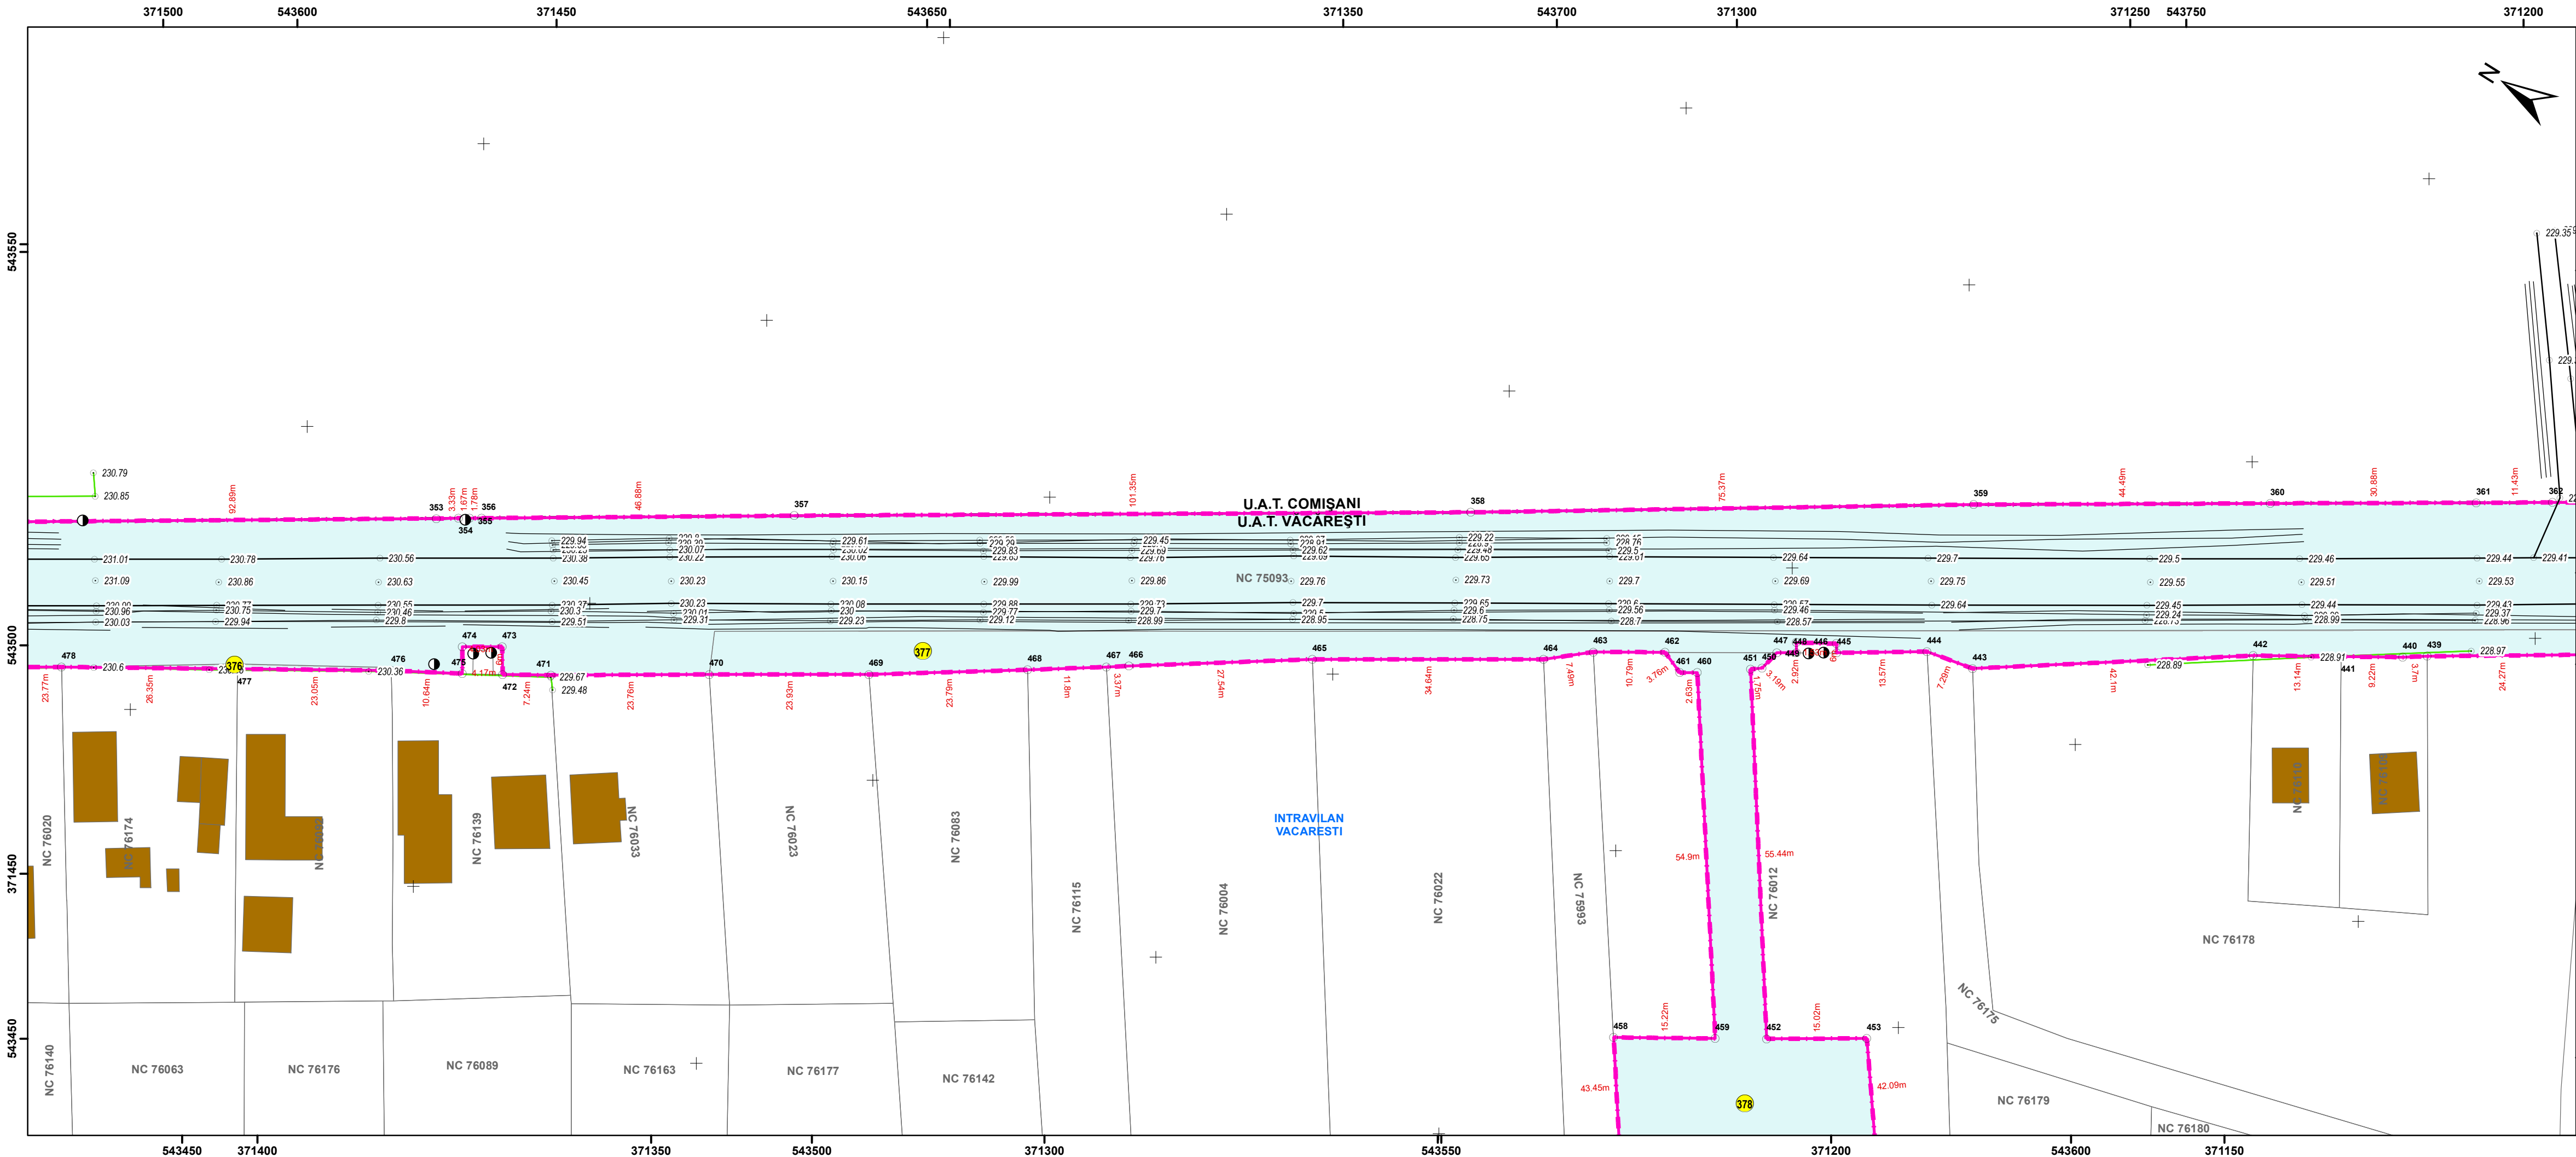

PLAN TOPOGRAFIC - OBIECTIV DE INVESTIȚIE
DN 71 BĂLDANA-TARGOVISTE-SINAIA
U.A.T. VĂCĂREȘTI
Scara 1:500

Legendă

- Punct cotate
- Limită construcții
- Limită proprietate
- Limită UAT
- Limită Intravilan
- Coridor expropriere
- Suprafete expropriate/transfer
- Imobile evidență OCPI
- Construcții


Beneficiar:
Compania Nationala de Administrare
a Infrastructurii Rutiere

Executant:
GENERAL SURVEY
CORPORATION

CNAIR

General Survey
Corporation

Sistem de proiectie Stereografic 1970
Plan de referinta Marea Neagra 1975

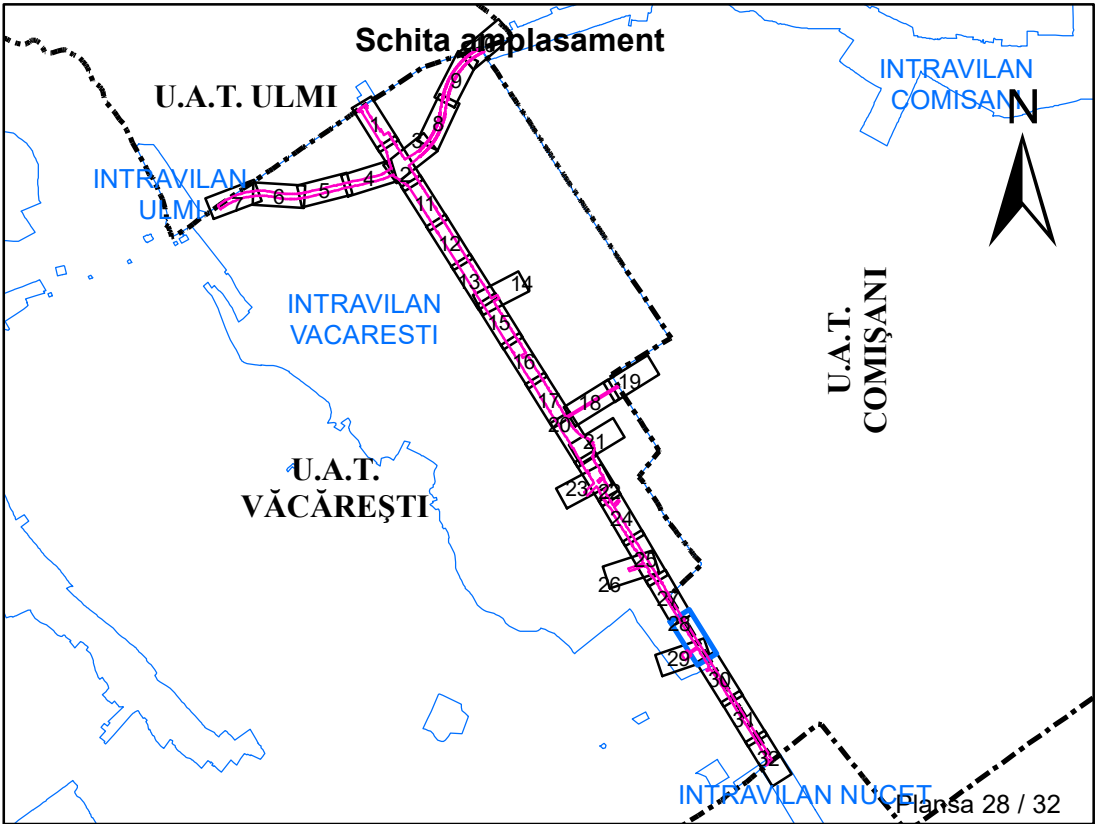

Certificare amplasament
Birou cadastru
Constantin Razvan CRETESCU

Coordonator proiect	BULETE Florina Mădălina	
Desenat	Sandu Alexandra	
Verificat	BULETE Florina Mădălina	



PLAN TOPOGRAFIC - OBIECTIV DE INVESTIȚIE
DN 71 BĂLDANA-TARGOVISTE-SINAIA
U.A.T. VĂCĂREȘTI
Scara 1:500

Legendă

- Punct cotate
- Limită construcții
- Limită proprietate
- Limită UAT
- Limită Intravilan
- Coridor expropriere
- Suprafete expropriate/transfer
- Imobile evidență OCPI
- Construcții

Beneficiar:
Compania Nationala de Administrare
a Infrastructurii Rutiere




Executant:
GENERAL SURVEY
CORPORATION




General Survey
Corporation

Sistem de proiectie Stereografic 1970
Plan de referinta Marea Neagra 1975

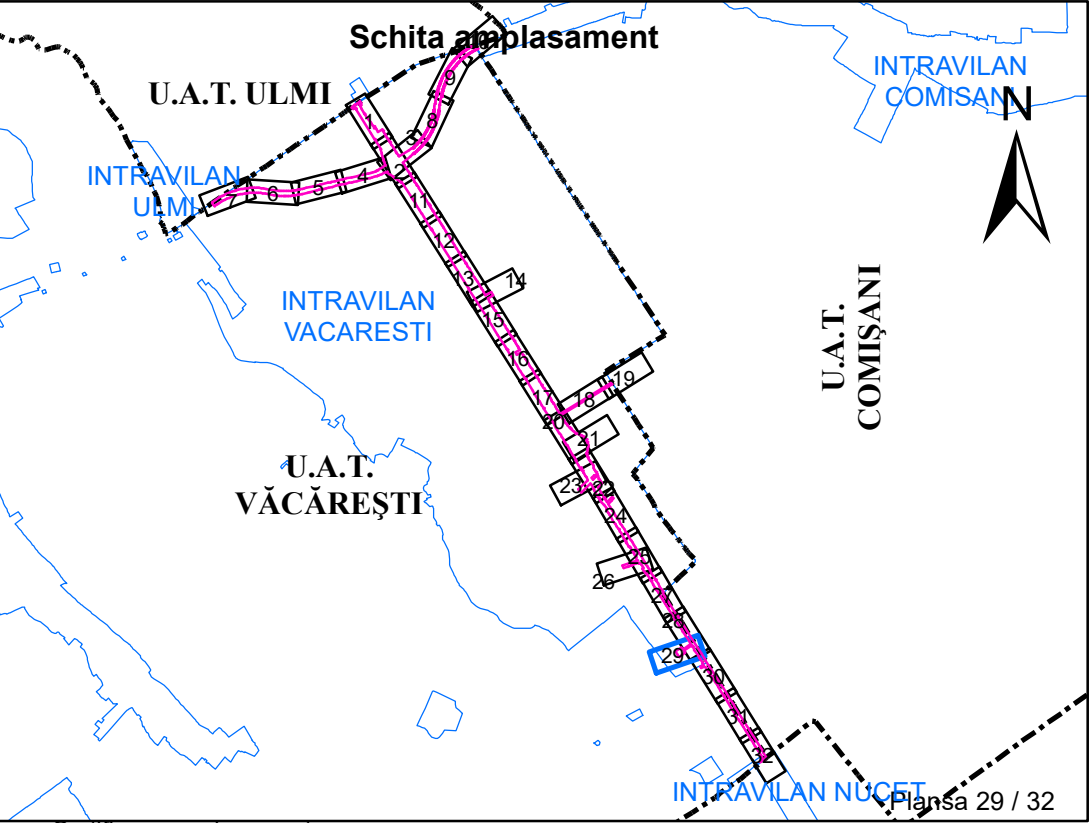

Certificare amplasament
Birou cadastru
Constantin Razvan CRETESCU

Coordonator proiect	BULETE Florina Mădălina	
Desenat	Sandu Alexandra	
Verificat	BULETE Florina Mădălina	

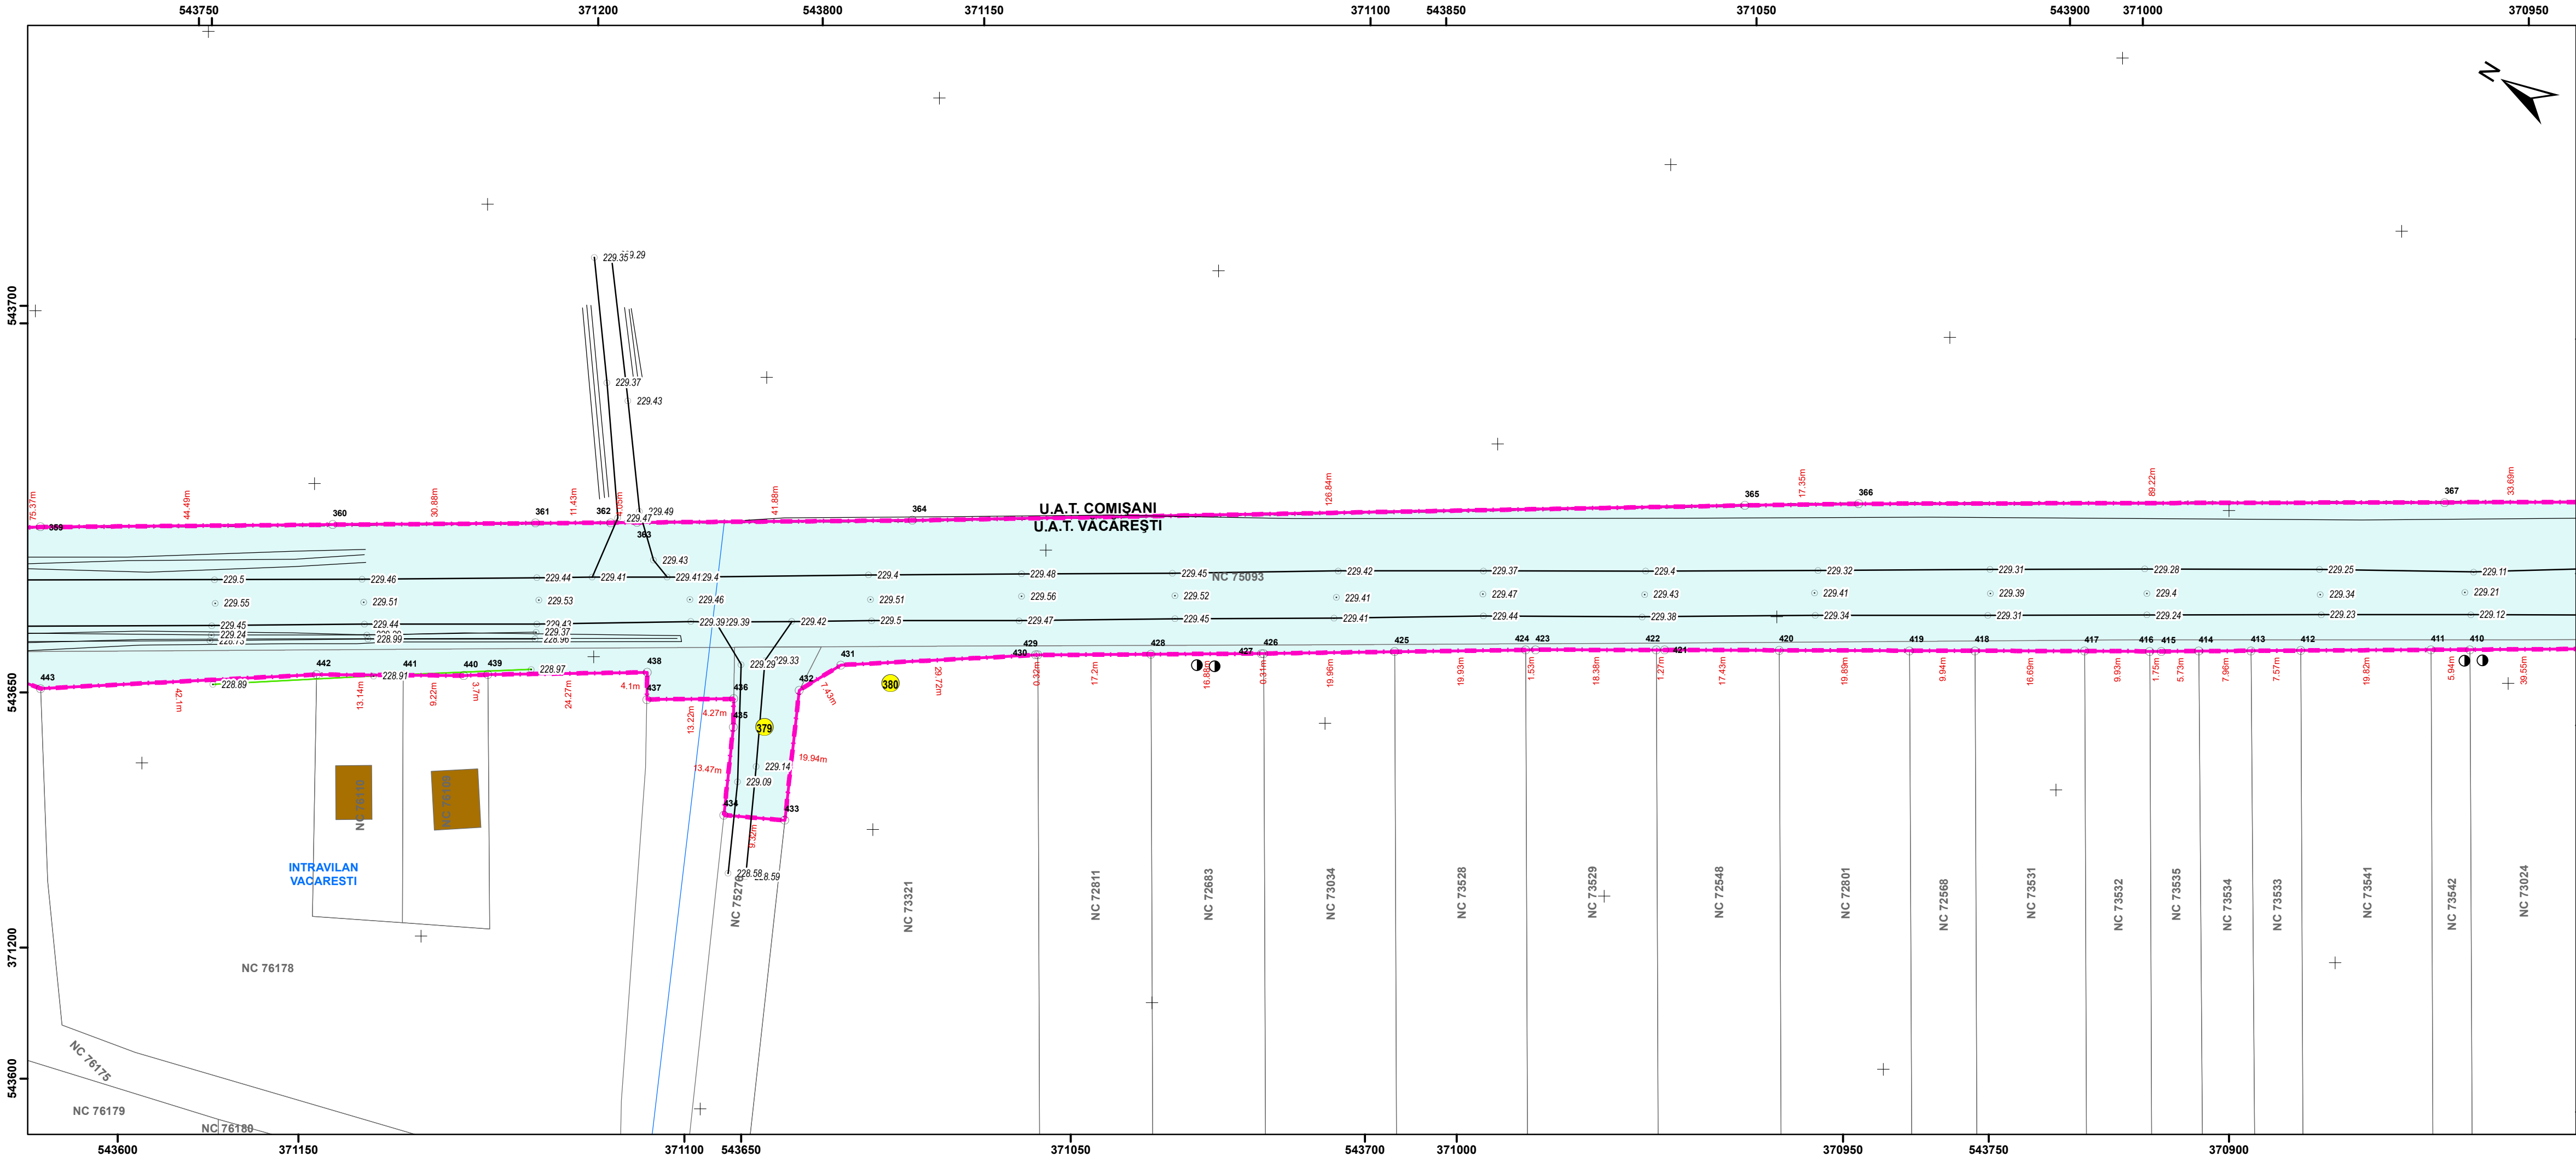

PLAN TOPOGRAFIC - OBIECTIV DE INVESTIȚIE

DN 71 BĂLDANA-TARGOVISTE-SINAIA

U.A.T. VĂCĂREȘTI

Scara 1:500

Legendă


- Punct cotate
- Limită construcții
- Limită proprietate
- Limită UAT
- Limită Intravilan
- Coridor expropriere
- Suprafete expropriate/transfer
- Imobile evidență OCPI
- Construcții

Beneficiar:
Compania Nationala de Administrare
a Infrastructurii Rutiere

Executant:
GENERAL SURVEY
CORPORATION




Sistem de proiectie Stereografic 1970
Plan de referinta Marea Neagra 1975

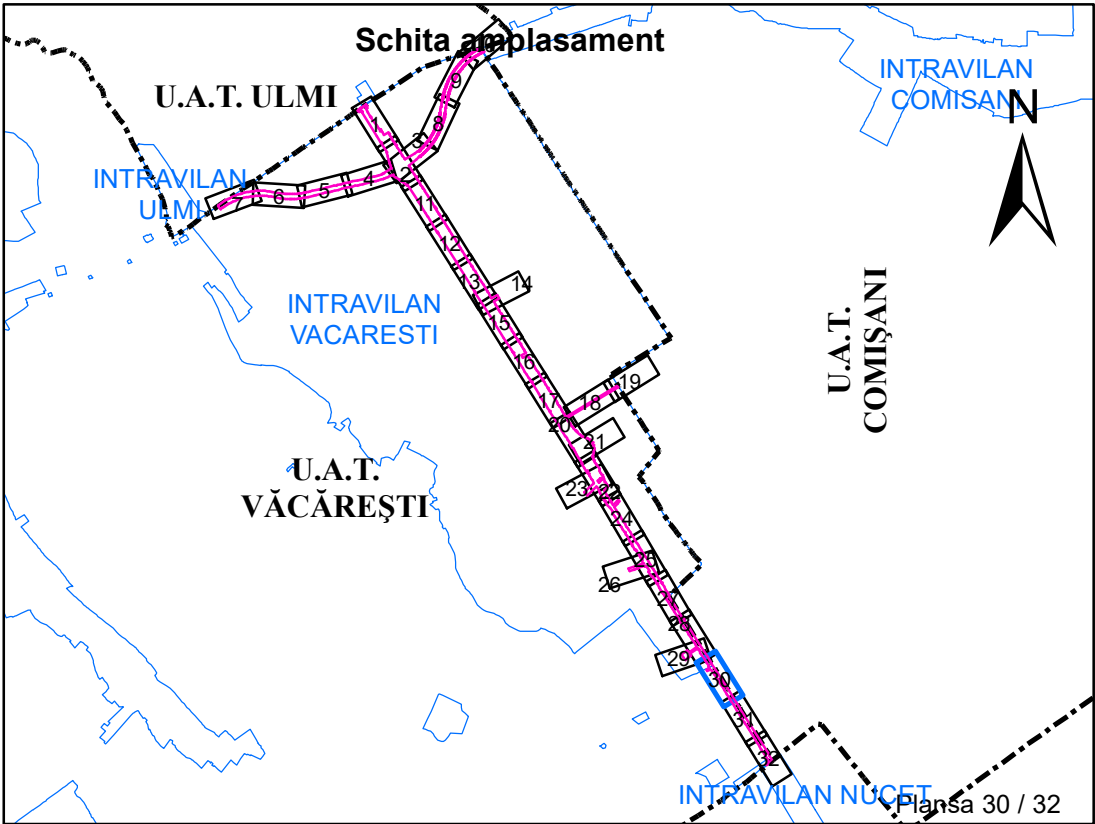

Certificare amplasament
Birou cadastru
Constantin Razvan CRETESCU

Coordonator proiect	BULETE Florina Mădălina	
Desenat	Sandu Alexandra	
Verificat	BULETE Florina Mădălina	

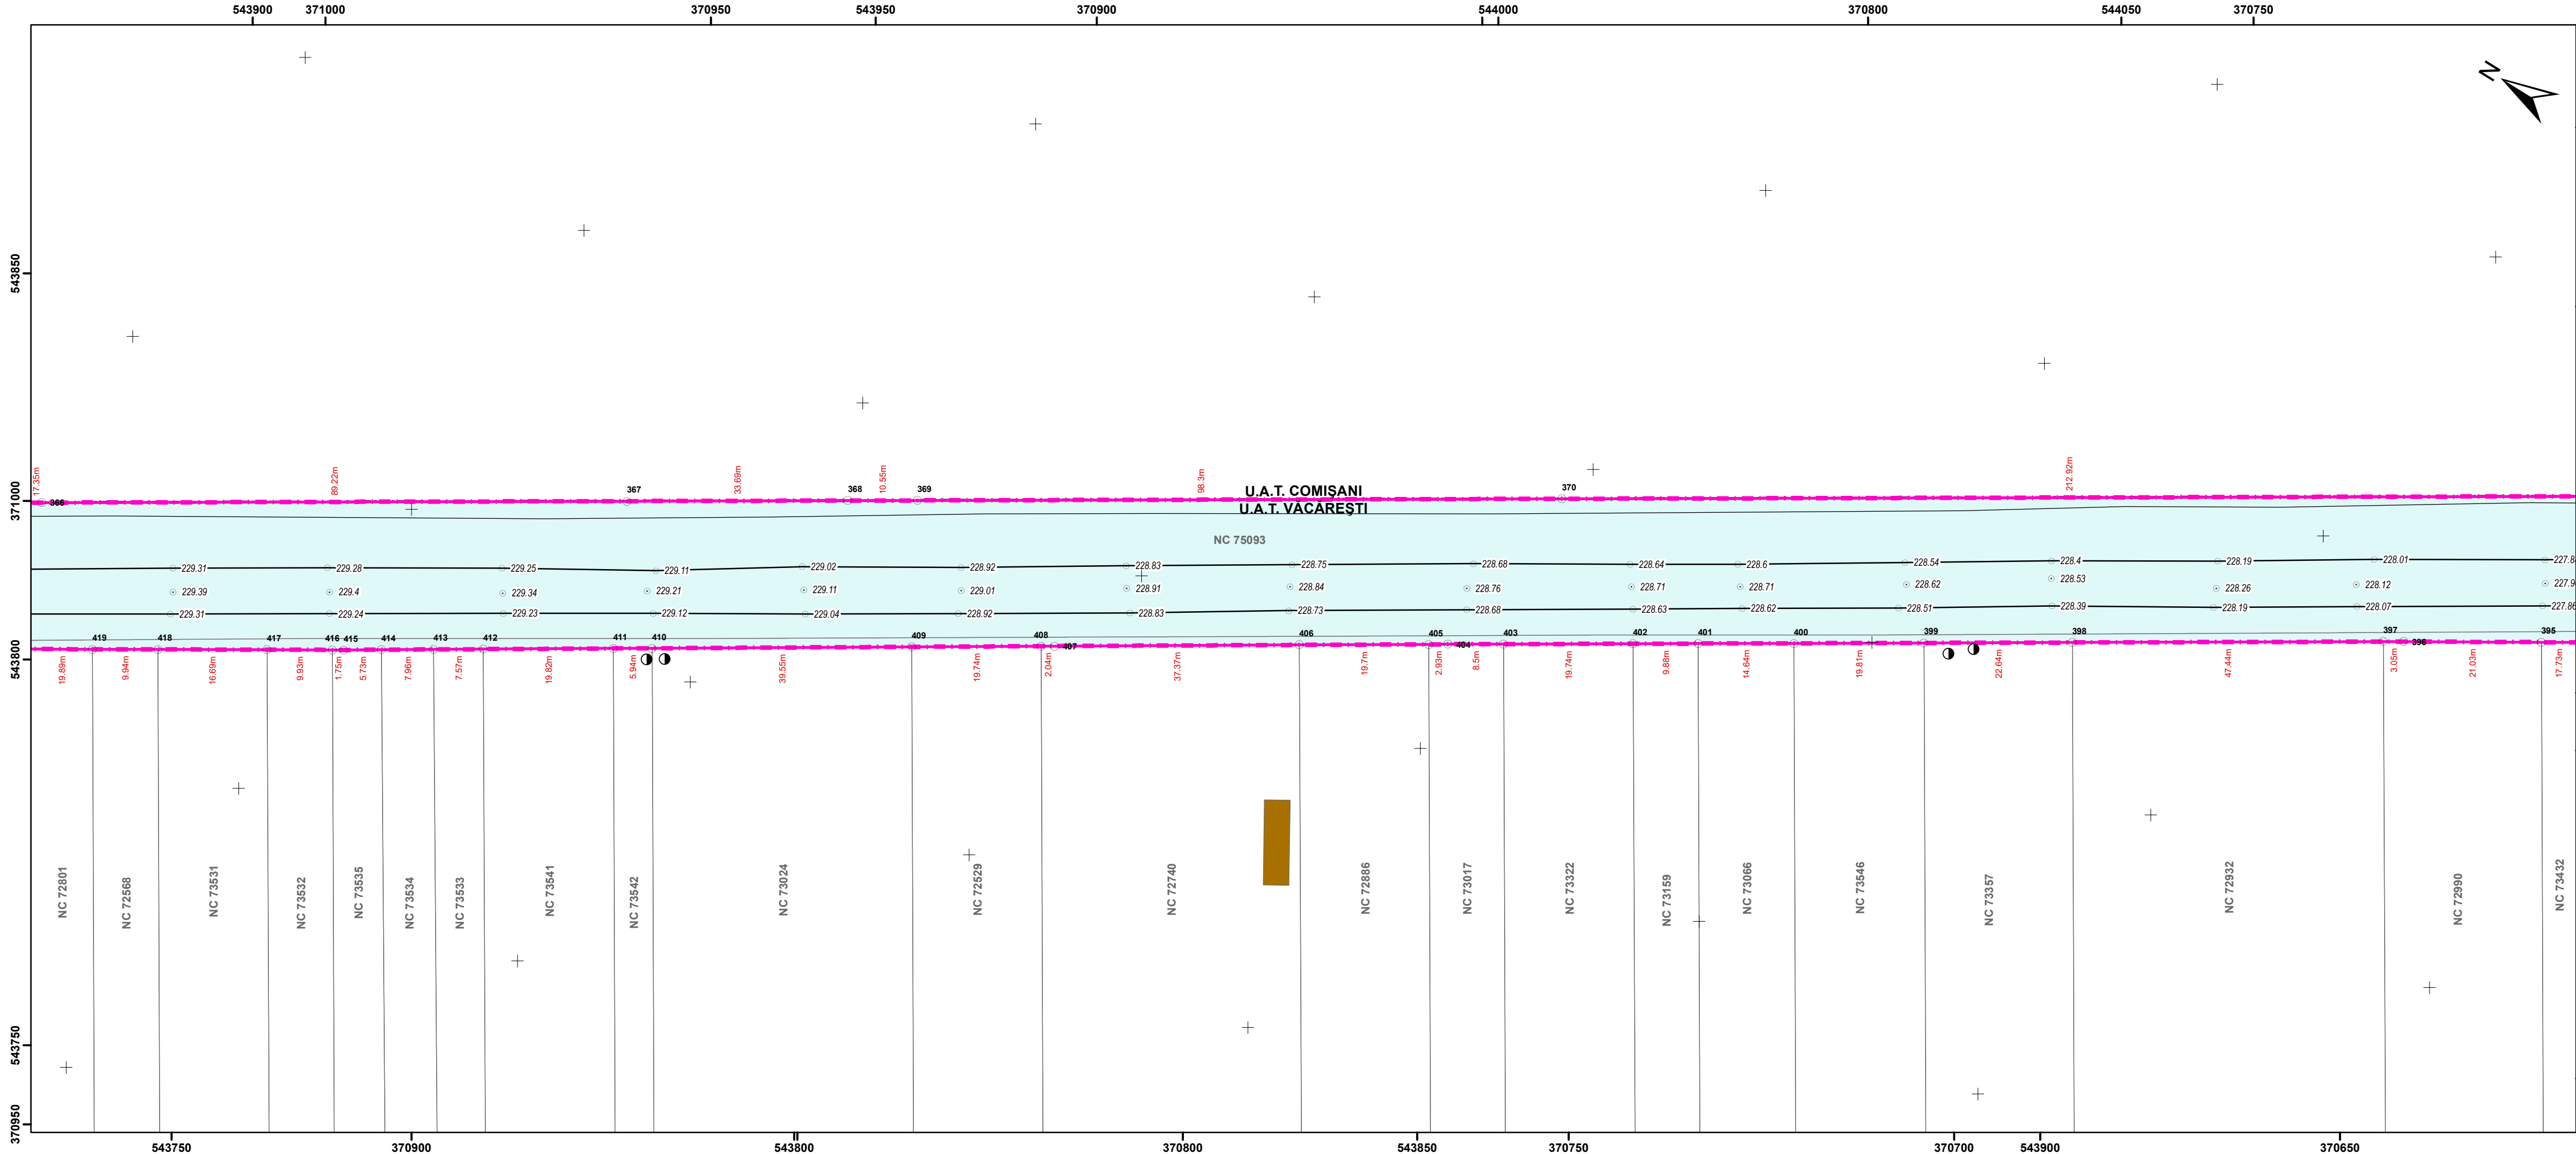

PLAN TOPOGRAFIC - OBIECTIV DE INVESTIȚIE

DN 71 BĂLDANA-TARGOVISTE-SINAIA

U.A.T. VĂCĂREȘTI

Scara 1:500


Legendă

- Punct cotate
- Limită construcții
- Limită proprietate
- Limită UAT
- Limită Intravilan
- Coridor expropriere
- Suprafete expropriate/transfer
- Imobile evidență OCPI
- Construcții

Beneficiar:
Compania Nationala de Administrare
a Infrastructurii Rutiere

Executant:
GENERAL SURVEY
CORPORATION

Sistem de proiectie Stereografic 1970
Plan de referinta Marea Neagra 1975

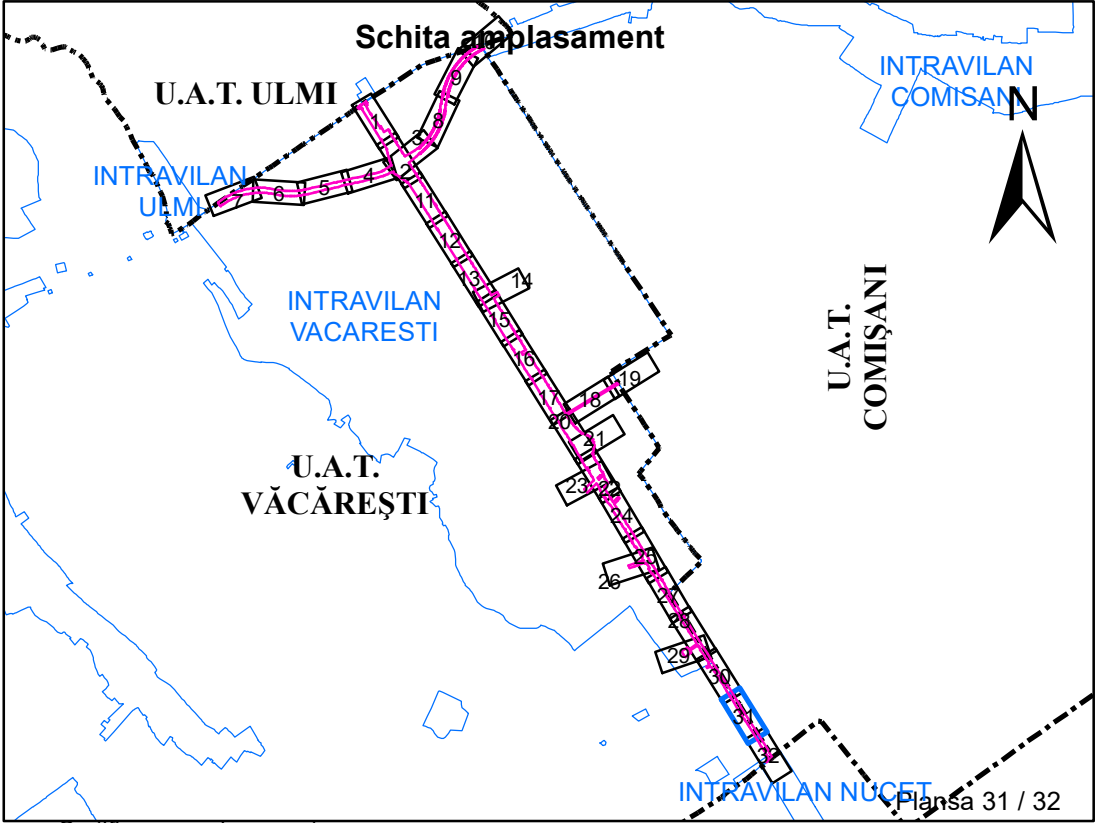

Certificare amplasament
Birou cadastru
Constantin Razvan CRETESCU

Coordonator proiect	BULETE Florina Mădălina	
Desenat	Sandu Alexandra	
Verificat	BULETE Florina Mădălina	

